

# HMG postupu prací pro rok 2014

## Stavba: SO I - Nesovice - kanalizace a ČOV


2014

- Stoka B Š36-Š38
- Stoka B Š38-Š39     **U Kalinového**
- Stoka B Š39-Š41
- Stoka B Š41-Š43     **Od hospody po**
- Bodečkovu**
- Stoka B Š43-konec     **Od Bodečkového**
- po Hasoňovo**

duben			květen																													červen								
28	29	30	1	2	3	4	5	6	7	8	9	10	11	12	13	14	15	16	17	18	19	20	21	22	23	24	25	26	27	28	29	30	31	1	2	3	4			
Po	Út	St	Čt	Pá	So	Ne	Po	Út	St	Čt	Pá	So	Ne	Po	Út	St	Čt	Pá	So	Ne	Po	Út	St	Čt	Pá	So	Ne	Po	Út	St	Čt	Pá	So	Ne	Po	Út	St			
nebude uzavírka	

komunikace průjezdná

uzavírka komunikace

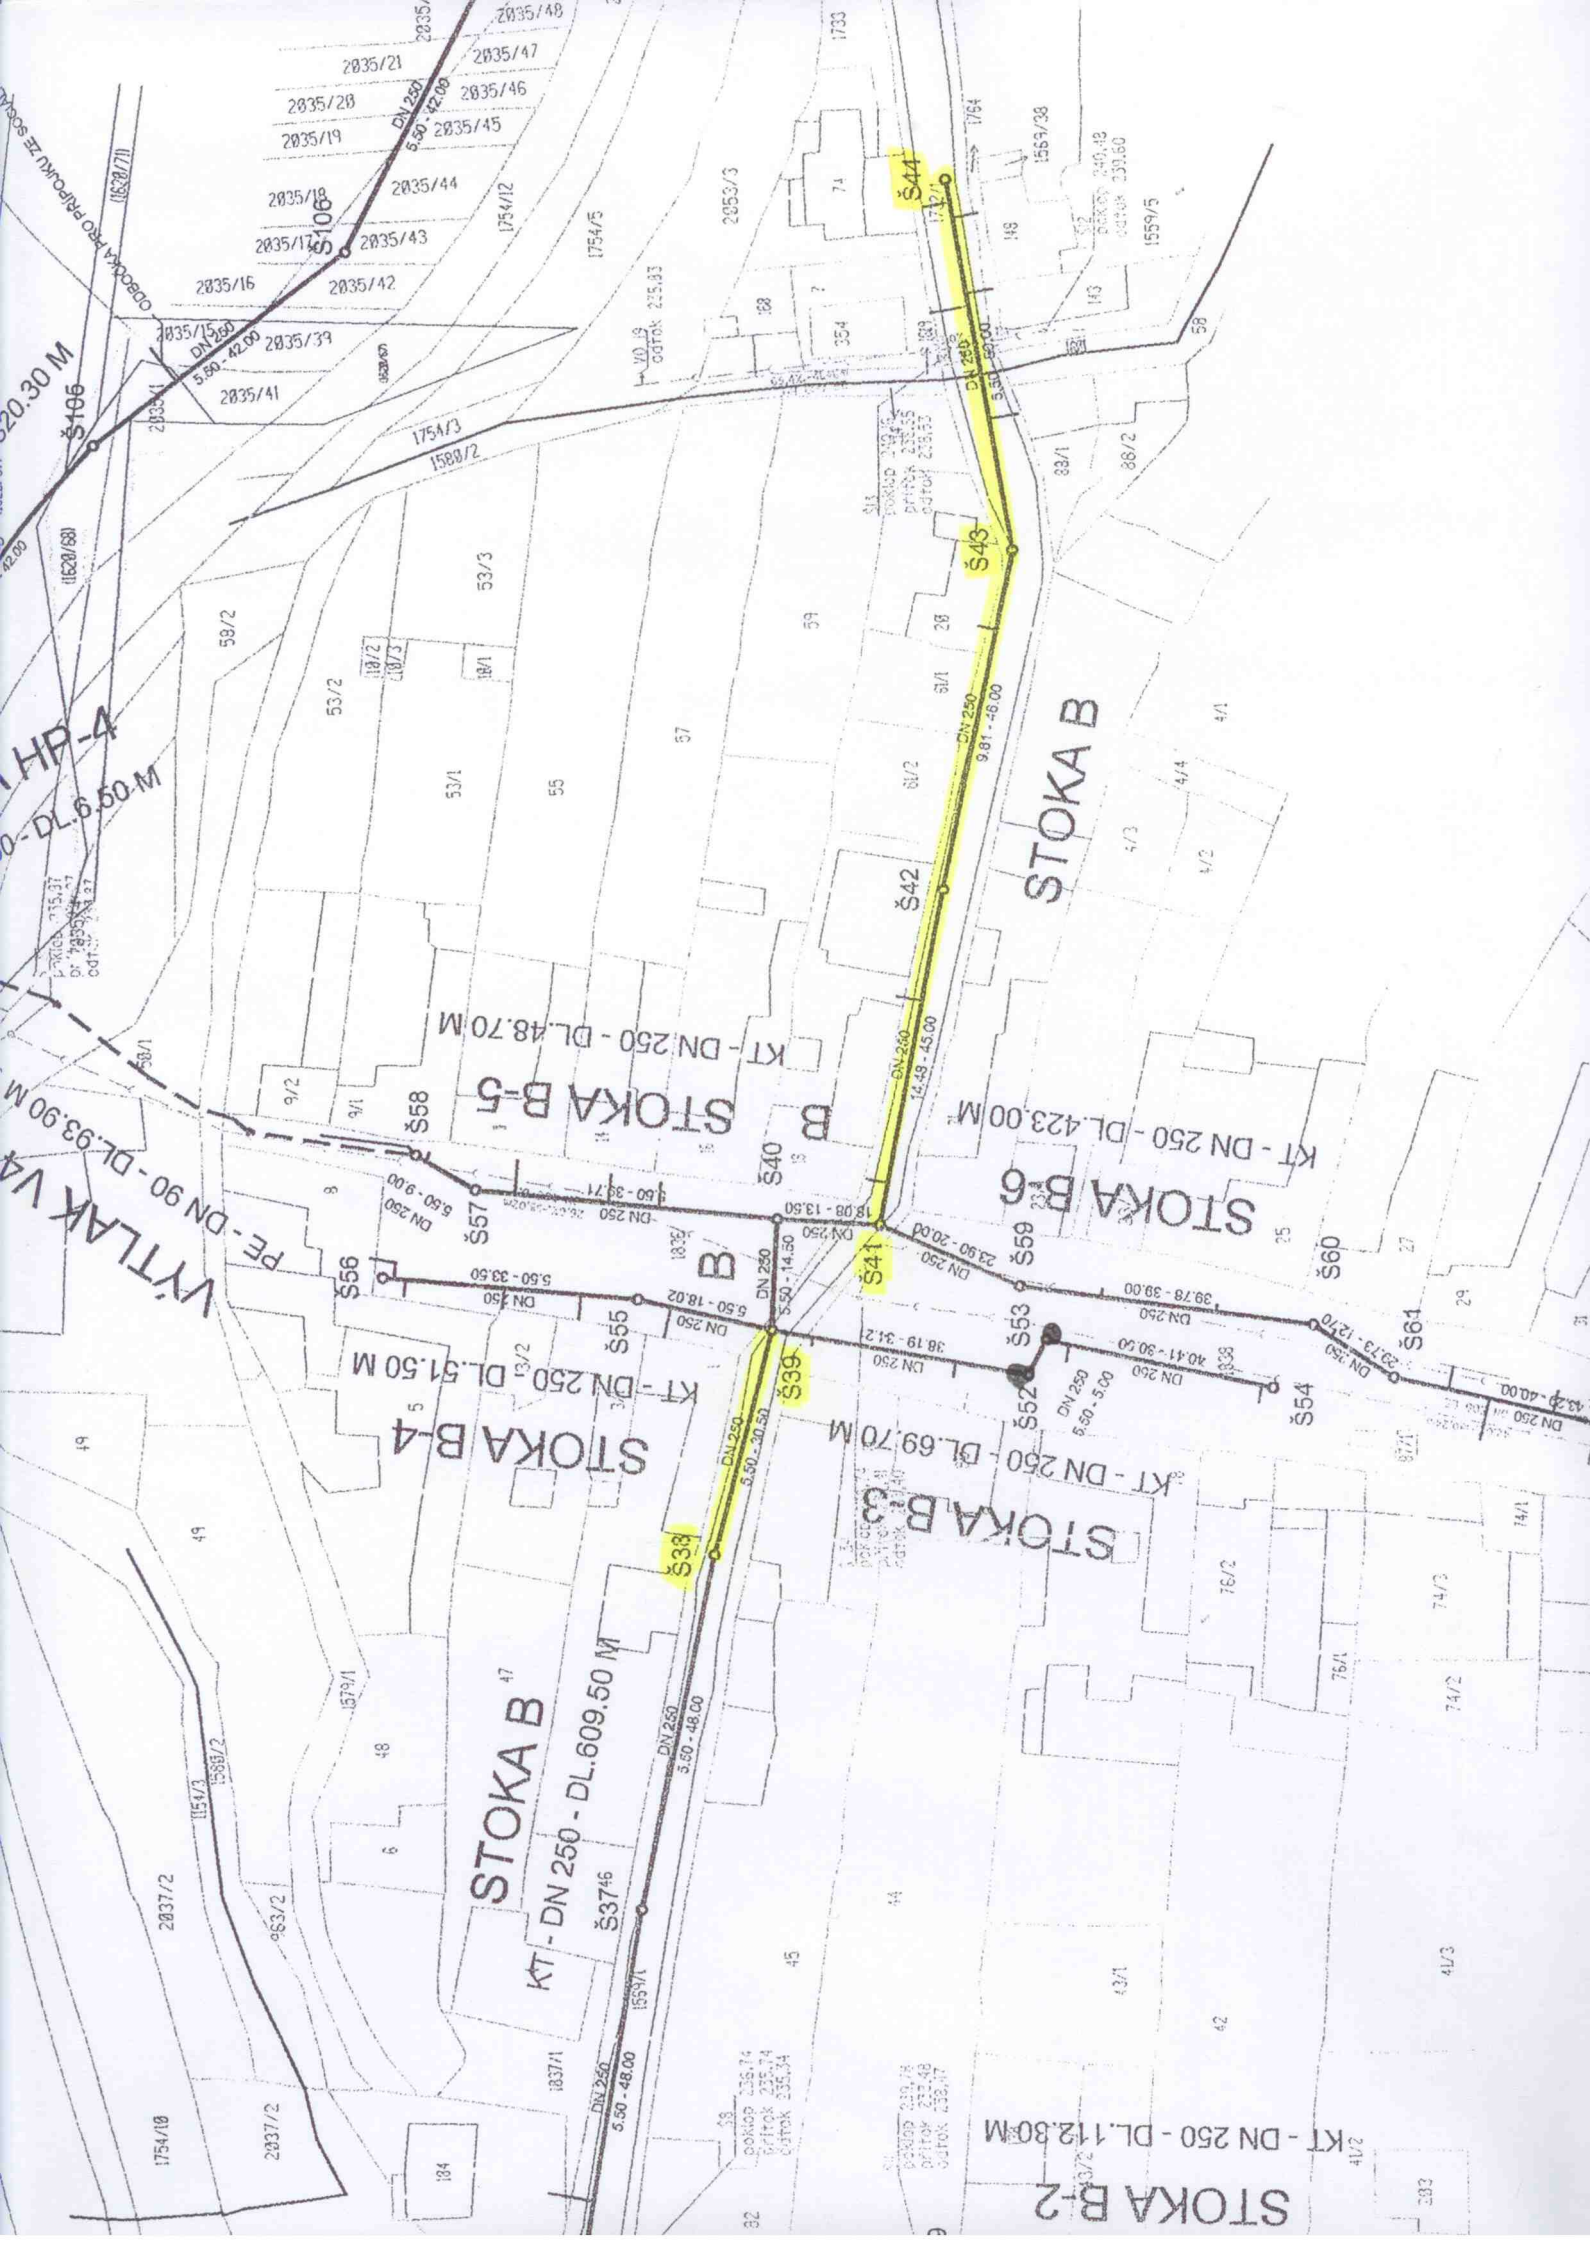

STOKA B-2

KT - DN 250 - DL. 112.80 M

STOKA B-3

KT - DN 250 - DL. 69.70 M

STOKA B-4

KT - DN 250 - DL. 51.50 M

STOKA B-6

KT - DN 250 - DL. 423.00 M

STOKA B-5

KT - DN 250 - DL. 48.70 M

STOKA B

HP-4

DL. 6.50 M

WYTLAK VA

DN 90 - DL. 93.90 M

DN 300 M

DN 150 M

DN 100 M