



MĚSTSKÝ ÚŘAD BUČOVICE

Odbor správních agend

Váš dopis zn:
Ze dne:
Číslo jednací: MUB/OD-12604/2023 lab
Spisová zn.: OD-3932/2023-lab
Počet listů/příloh: 6/2



mubuvp23v0043k

Doporučeně/DS

Vyřizuje: Mgr. et Mgr. Jitka Lábrová
Telefon/mobil: 517 324 430
E-mail: labrova@bucovice.cz

dle rozdělovníku

Datum: 08.03.2023

VEŘEJNÁ VYHLÁŠKA OPATŘENÍ OBECNÉ POVAHY

Stanovení přechodné úpravy provozu na pozemních komunikacích

Městský úřad Bučovice, Odbor správních agend, Úsek silniční dopravy, příslušný podle § 124 odst. 6 zákona č. 361/2000 Sb., o provozu na pozemních komunikacích a o změnách některých zákonů, ve znění pozdějších předpisů (dále jen "zákon o silničním provozu"), příslušný orgán státní správy ve věcech stanovení místní a přechodné úpravy provozu na pozemních komunikacích – na silnicích II. a III. třídy, na místních komunikacích (dále jen "MK") a veřejně přístupných účelových komunikacích (dále jen "VPÚK"), postupem v souladu s ustanovením § 171 a následující části šesté zákona č. 500/2004 Sb., správní řád, ve znění pozdějších předpisů (dále jen "správní řád"), na základě podnětu právnické osoby EUROVIA CS, a.s., odštěpný závod oblast Morava, IČ: 45274924, Vídeňská 104, 619 00 Brno, kterou na základě plné moci zastupuje právnická osoba DoZBos s.r.o., IČ: 29372381, Otakara Kubína 7, 680 01 Boskovice, byl dne 03.03.2023 podán podnět ke stanovení přechodné úpravy provozu na pozemní komunikaci; po projednání s dotčeným orgánem dle ustanovení § 77 odst. 2 písm. b) a odst. 3 zákona o silničním provozu, kterým je Policie České republiky, Krajské ředitelství policie Jihomoravského kraje, IČ: 75151499, Územní odbor Vyškov, Dopravní inspektorát, Brněnská 7a, 682 01 Vyškov ze dne 28.02.2023 pod č. j. KRPB-41064-3/ČJ-2023-061206-POK, z moci úřední, podle ustanovení § 77 odst. 1 písm. c) a § 77 odst. 5 a odst. 6 zákona o silničním provozu

stanovuje přechodnou úpravu provozu

na silnici II/429 v katastrálním území obce Nesovice v rámci stavby

„II/429 Bohdalice - Nesovice, 4, stavba (km 6,507 – 8,449)“,

Realizace a termín přechodné úpravy provozu na výše uvedené pozemní komunikaci je od nabytí účinnosti této přechodné úpravy provozu do 15.05.2023,

na základě předložené projektové dokumentace:

výkres č. 3 „SITUACE DOPRAVNĚ-INŽENÝRSKÝCH OPATŘENÍ. OBEC NESOVICE“, datum 02/2023, pod číslem zakázky 182/2022 a výkres č. 4 „SITUACE DOPRAVNĚ-INŽENÝRSKÝCH OPATŘENÍ. OBEC NESOVICE“, datum 02/2023, pod číslem zakázky 182/2022 firmou DoZBos



s.r.o., IČ: 29372381, Otakara Kubína 7, 680 01 Boskovice, jsou přílohou a nedílnou součástí tohoto stanovení přechodné úpravy provozu.

Podmínky pro provedení přechodné úpravy provozu:

1. Právo zajistit či realizovat přechodnou úpravu provozu podle předložených grafických příloh se zakládá firmě DoZBos s.r.o, a to na základě vykonatelného rozhodnutí Městského úřadu Bučovice, Stavebního úřadu, Úseku silničního hospodářství, ve věci částečné uzavírky na silnici II/429 v katastrálním území obce Nesovice.
2. Po celou dobu provádění prací při realizaci stavby bude osazeno přechodné dopravní značení dle předložené grafické přílohy výkres č. 3 „SITUACE DOPRAVNĚ-INŽENÝRSKÝCH OPATŘENÍ. OBEC NESOVICE“, datum 02/2023, pod číslem zakázky 182/2022 a výkres č. 4 „SITUACE DOPRAVNĚ-INŽENÝRSKÝCH OPATŘENÍ. OBEC NESOVICE“, datum 02/2023, pod číslem zakázky 182/2022, datum 02/2023, pod číslem zakázky 182/2022 firmou DoZBos s.r.o., IČ: 29372381, Otakara Kubína 7, 680 01 Boskovice, kterou potvrdil a schválil příslušný orgán policie – Policie České republiky, Krajské ředitelství policie Jihomoravského kraje, Územní odbor Vyškov, Dopravní inspektorát, Brněnská 7a, 682 01 Vyškov ze dne 28.02.2023 pod č. j. KRPB-41064-3/ČJ-2023-061206-POK.
3. Provedení přechodné úpravy provozu musí být v souladu s vyhláškou č. 294/2015 Sb., kterou se provádějí pravidla provozu na pozemních komunikacích, v platném znění. Dopravní značky a zařízení musí být v souladu s ustanovením § 62 odst. 6 zákona o silničním provozu svými rozměry, barvami a technickými požadavky musí odpovídat zvláštním technickým předpisům, kterými jsou technické podmínky TP 65“Zásady pro dopravní značení na pozemních komunikacích“ a dále technické podmínky TP 66 "Zásady pro označování pracovních míst na pozemních komunikacích“.
4. Veškeré svislé dopravní značky musí být provedeny jako retroreflexní základní velikosti. V souladu s ustanovením § 62 odst. 2 zákona o silničním provozu budou přenosné svislé dopravní značky umístěny na červenobíle pruhovaném sloupku (stojánku) nebo na vozidle.
5. Veškeré součásti týkající se dopravních značek (podkladní deska, sloupek, značka, uchycení atd.) musí být schváleného typu.
6. Veškeré stávající trvalé dopravní značení, které bude v rozporu s přechodným dopravním značením bude překryto a po ukončení akce uvedeno do původního stavu.
7. Odbor správních agend, Úsek silniční dopravy MěÚ Bučovice může z důvodu zajištění bezpečnosti silničního provozu z vlastního podnětu nebo z podnětu příslušného orgánu Policie ČR stanovit další dopravní značky a zařízení, popř. změnit stanovené přechodné dopravní značení.
8. Při realizaci přechodné úpravy provozu nesmí dojít k poškození nebo znečištění dotčených pozemních komunikací.
9. Přechodná úprava provozu, podle tohoto stanovení musí být provedena jen po nezbytně nutnou dobu. Pokud pominou důvody pro umístění přechodného dopravního značení, musí být toto značení okamžitě odstraněno, součásti a příslušenství silnice uvedeny do původního stavu, o čemž je nutno neprodleně informovat Městský úřad Bučovice, Odbor správních agend, Úsek silniční dopravy
10. Omezení obecného užívání komunikace nesmí ohrozit bezpečnost silničního provozu.
11. Odpovědný subjekt za řádné provedení – osazení dopravně bezpečnostního opatření z důvodu realizace stavby „II/429 Bohdalice - Nesovice, 4, stavba (km 6,507 – 8,449)“, je DoZBos s.r.o., IČ: 29372381, Otakara Kubína 7, 680 01 Boskovice, Kateřina Sofková, DiS., tel.: +420 606 021 624, e-mail: sofkova@dozbos.cz.
12. Odpovědná osoba žadatele za řádné provedení dopravně bezpečnostních opatření, jejich průběžné udržování v řádném a čitelném stavu, za úplnost přechodné úpravy provozu za včasné odstranění přechodného dopravního značení. Kontaktní osoba: František Vintr, hlavní stavbyvedoucí, EUROVIA CS, a.s., Vídeňská 104, 619 00 Brno, tel.: +420 602 505 828.
13. **Platnost tohoto stanovení přechodné úpravy provozu je od nabytí účinnosti této přechodné úpravy provozu do 15.05.2023.**

Odůvodnění:

Na základě podaného podnětu ze dne 03.03.2023 č.j. MUB/OD 11505/2023 lab od právnické osoby EUROVIA CS, a.s., odštěpný závod oblast Morava, IČ: 45274924, Vídeňská 104, 619 00 Brno, kterou na základě plné moci zastupuje právnická osoba DoZBos s.r.o., IČ: 29372381, Otakara Kubína 7, 680 01 Boskovice o stanovení přechodné úpravy provozu na silnici II/429 v katastrálním území obce Nesovice v rámci stavby „II/429 Bohdalice - Nesovice, 4, stavba (km 6,507 – 8,449)“, bylo podle § 171 a následné části šesté správního řádu a § 77 odst. 5 zákona o silničním provozu, zahájeno z moci úřední řízení, na základě kterého se vydává závazné opatření obecné povahy.

Důvodem stanovení přechodné úpravy provozu je pokračující rekonstrukce silnice II/429 v obci Nesovice, stavební práce vyžadují umístění přechodného dopravního značení z důvodu zajištění bezpečnosti silničního provozu podobu probíhajících stavebních prací.

Práce budou probíhat za použití maximálně dvou pracovních míst na komunikaci.

Během stavebních prací na silnici II/429 bude autobusům vjezd povolen. V době provádění stavebních prací kolem mostu č. 429-004, bude stávající autobusová zastávka „Nesovice, požární zbrojnice přesunuta do míst u RD č.p. 37 (Hostinec Bartoška).

Termín stavebních prací na mostu č. 429-004 bude probíhat do 20.04.2023.

Dopravní situace a bezpečnost provozu na pozemních komunikacích v rámci stavebních prací je zabezpečena přechodným dopravním značením, dle předložené projektové dokumentace s názvem „II/429 Bohdalice - Nesovice, 4, stavba (km 6,507 – 8,449)“, výkres č. 3 „SITUACE DOPRAVNĚ-INŽENÝRSKÝCH OPATŘENÍ. OBEC NESOVICE“, datum 02/2023, pod číslem zakázky 182/2022 a výkres č. 4 „SITUACE DOPRAVNĚ-INŽENÝRSKÝCH OPATŘENÍ. OBEC NESOVICE“, datum 02/2023, pod číslem zakázky 182/2022 firmou DoZBos s.r.o., IČ: 29372381, Otakara Kubína 7, 680 01 Boskovice, která je přílohou a nedílnou součástí tohoto stanovení přechodné úpravy provozu.

Městský úřad Bučovice, Odbor správních agend, Úsek silniční dopravy v souladu s ustanovením § 172 odst. 1 správního řádu a ustanovením § 77 odst. 3 zákona o silničním provozu návrh stanovení přechodné úpravy provozu projednal dne 28.02.2023 s dotčeným orgánem. Dotčeným orgánem v tomto řízení je, v souladu s dikcí ustanovení § 136 odst. 1 písm. b) správního řádu a ustanovením § 77 odst. 2 písm. b) zákona o silničním provozu, Policie České republiky, Krajské ředitelství policie Jihomoravského kraje, Územní odbor Vyškov, Dopravní inspektorát, Brněnská 7a, 682 01 Vyškov.

Písemné souhlasné vyjádření Policie České republiky, Krajské ředitelství policie Jihomoravského kraje, Územní odbor Vyškov, Dopravní inspektorát, Brněnská 7a, 682 01 Vyškov ze dne 28.02.2023 pod č. j. KRPB-41064-3/ČJ-2023-061206-POK je jedním z podkladů tohoto řízení.

Navržená přechodná úprava provozu na pozemních komunikacích tvořená svislým dopravním značením musí být v souladu s ust. § 78 odst. 1 a 2 zákona o silničním provozu tvořit ucelený systém a musí být užitá v takovém rozsahu a takovým způsobem, jak to nezbytně vyžaduje bezpečnost a plynulost provozu na pozemních komunikacích.

Přenosné svislé dopravní značky, přechodné vodorovné dopravní značky a světelné signály musí být v souladu s ust. § 78 odst. 1 a 2 zákona o silničním provozu užitý jen po nezbytně nutnou dobu. Městský úřad Bučovice, Odbor správních agend, úsek silniční správy zajistil splnění dikce tohoto obecně závazného právního předpisu definováním podmínky pro provedení přechodné úpravy provozu dle podmínek bodu 9.

V souladu s ustanovením § 77 odst. 5 zákona o silničním provozu, jde-li o stanovení přechodné úpravy provozu na pozemních komunikacích, nedoručuje příslušný správní úřad návrh opatření obecné povahy a nevyzývá dotčené osoby k podání připomínek nebo námitek. Stanovení

přechodné úpravy provozu na pozemních komunikacích vydané formou opatření obecné povahy nabývá účinnosti pátým dnem po dni vyvěšení veřejné vyhlášky.

Na veřejně přístupné účelové komunikaci se místní nebo přechodná úprava provozu stanoví pouze na návrh nebo se souhlasem jejího vlastníka; to neplatí, jde-li o stanovení místní nebo přechodné úpravy opatření obecné povahy, dle ustanovení § 77 odst. 6 zákona o silničním provozu.

Vzhledem k výše uvedenému Městský úřad Bučovice, Odbor správních agend, Úsek silniční dopravy v souladu s ust. § 124 odst. 6 zákona o silničním provozu, po projednání s dotčeným orgánem - Policií České republiky, Krajským ředitelstvím policie Jihomoravského kraje, IČ: 75151499, Územním odborem Vyškov, Dopravním inspektorátem, Brněnská 7a, 682 01 Vyškov dne 28.02.2023 pod č. j. KRPB-41064-3/ČJ-2023-061206-POK stanovil přechodnou úpravu provozu na výše uvedených pozemních komunikacích v souladu s ustanovením § 77 odst. 1 písm. c) a odst. 5 a odst. 6 zákona o silničním provozu jako opatření obecné povahy postupem dle části šesté ust. § 171 a násl. Správního řádu, tak jak je shora uvedeno.

Poučení:

V souladu s ustanovením § 77 odst. 5 zákona o silničním provozu, jde-li o stanovení přechodné úpravy provozu na pozemních komunikacích, nedoručuje příslušný správní úřad návrh opatření obecné povahy a nevyzývá dotčené osoby k podání připomínek nebo námitek. Stanovení přechodné úpravy provozu na pozemních komunikacích vydané formou opatření obecné povahy nabývá účinnosti dle § 77 odst. 5 zákona o silničním provozu pátým dnem po dni vyvěšení veřejné vyhlášky.

Proti opatření obecné povahy nelze dle ustanovení § 173 odst. 2 správního řádu podat opravný prostředek.

Mgr. et Mgr. Jitka Lábrová, v.r.
oprávněná úřední osoba

Příloha:

Výkres č. 3 „SITUACE DOPRAVNĚ-INŽENÝRSKÝCH OPATŘENÍ. OBEC NESOVICE“, datum 02/2023, pod číslem zakázky 182/2022

Výkres č. 4 „SITUACE DOPRAVNĚ-INŽENÝRSKÝCH OPATŘENÍ. OBEC NESOVICE“, datum 02/2023, pod číslem zakázky 182/2022

Toto opatření obecné povahy musí být vyvěšeno po dobu 15-ti dnů na úřední desce města Bučovice, následně bude opatřeno kulatým razítkem, podpisem a zasláno zpět na OSA Bučovice.

Pátým dnem po vyvěšení nabývá toto opatření obecné povahy účinnosti.

Na úřední desce

Vyvěšeno dne:
razítko a podpis oprávněné osoby, která
potvrzuje vyvěšení a sejmutí oznámení

Sejmuto dne:
razítko a podpis oprávněné osoby, která
potvrzuje vyvěšení a sejmutí oznámení

Rozdělovník:

Spis OD-3932/2023-lab

Obdrží:

Žadatel:

(doručení jednotlivě)

- EUROVIA CS, a.s., odštěpný závod oblast Morava, IČ: 45274924, Vídeňská 104, 619 00 Brno, v zastoupení DoZBos s.r.o., IČ: 29372381, Otakara Kubína 7, 680 01 Boskovice, ID DS: hab3nv

Dotčené osoby:

(doručení veřejnou vyhláškou)

- V souladu s dikcí § 173 odst. 1 správního řádu doručuje Městský úřad Bučovice, Odbor správních agend, Úsek silniční dopravy toto oznámení o návrhu opatření obecné povahy dotčeným osobám veřejnou vyhláškou. Doručení veřejnou vyhláškou bude provedeno v souladu s ustanovením § 25 správního řádu tak, že se písemnost vyvěsí na úřední desce města Bučovice a obce Letonice a současně bude zveřejněna způsobem umožňujícím dálkový přístup. Pátým dnem po vyvěšení bude písemnost považována za doručenou. Do opatření obecné povahy a jeho odůvodnění může každý nahlédnout u Městského úřadu Bučovice,

Dotčený orgán:

(doručení jednotlivě)

- Policie České republiky, Krajské ředitelství policie Jihomoravského kraje, Územní odbor Vyškov, Dopravní inspektorát, Brněnská 7a, 682 01 Vyškov, ID DS: jydai6g

Dále se doručí:

Městský úřad Bučovice, podatelna, **se žádostí o bezodkladné vyvěšení opatření obecné povahy na úřední desce po dobu nejméně 15 dnů a o zpětné zaslání potvrzeného vyvěšení po uvedené době**




Obec Nesovice, Nesovice 305, 683 33 Nesovice, ID DS: 7dcbcgm **se žádostí o bezodkladné vyvěšení opatření obecné povahy na úřední desce po dobu nejméně 15 dnů a o zpětné zaslání potvrzeného vyvěšení po uvedené době**

Čj. MUB/OD-12604/2023 lab

Krajský úřad Jihomoravského kraje, Odbor dopravy, Odd. veřejné osobní dopravy, Mgr. Pavel Mudrych, Žerotínovo náměstí č. p. 449/3, Veveří, 60200 Brno 2, ID DS: x2pbqzq

Správa a údržba silnic Jihomoravského kraje, příspěvková organizace kraje, Žerotínovo náměstí 449/3, 602 00 Brno, ID DS: k3nk8e7

Městský úřad Bučovice, Jiráskova 502, 685 01 Bučovice, Stavební úřad, Úsek silničního hospodářství, zde

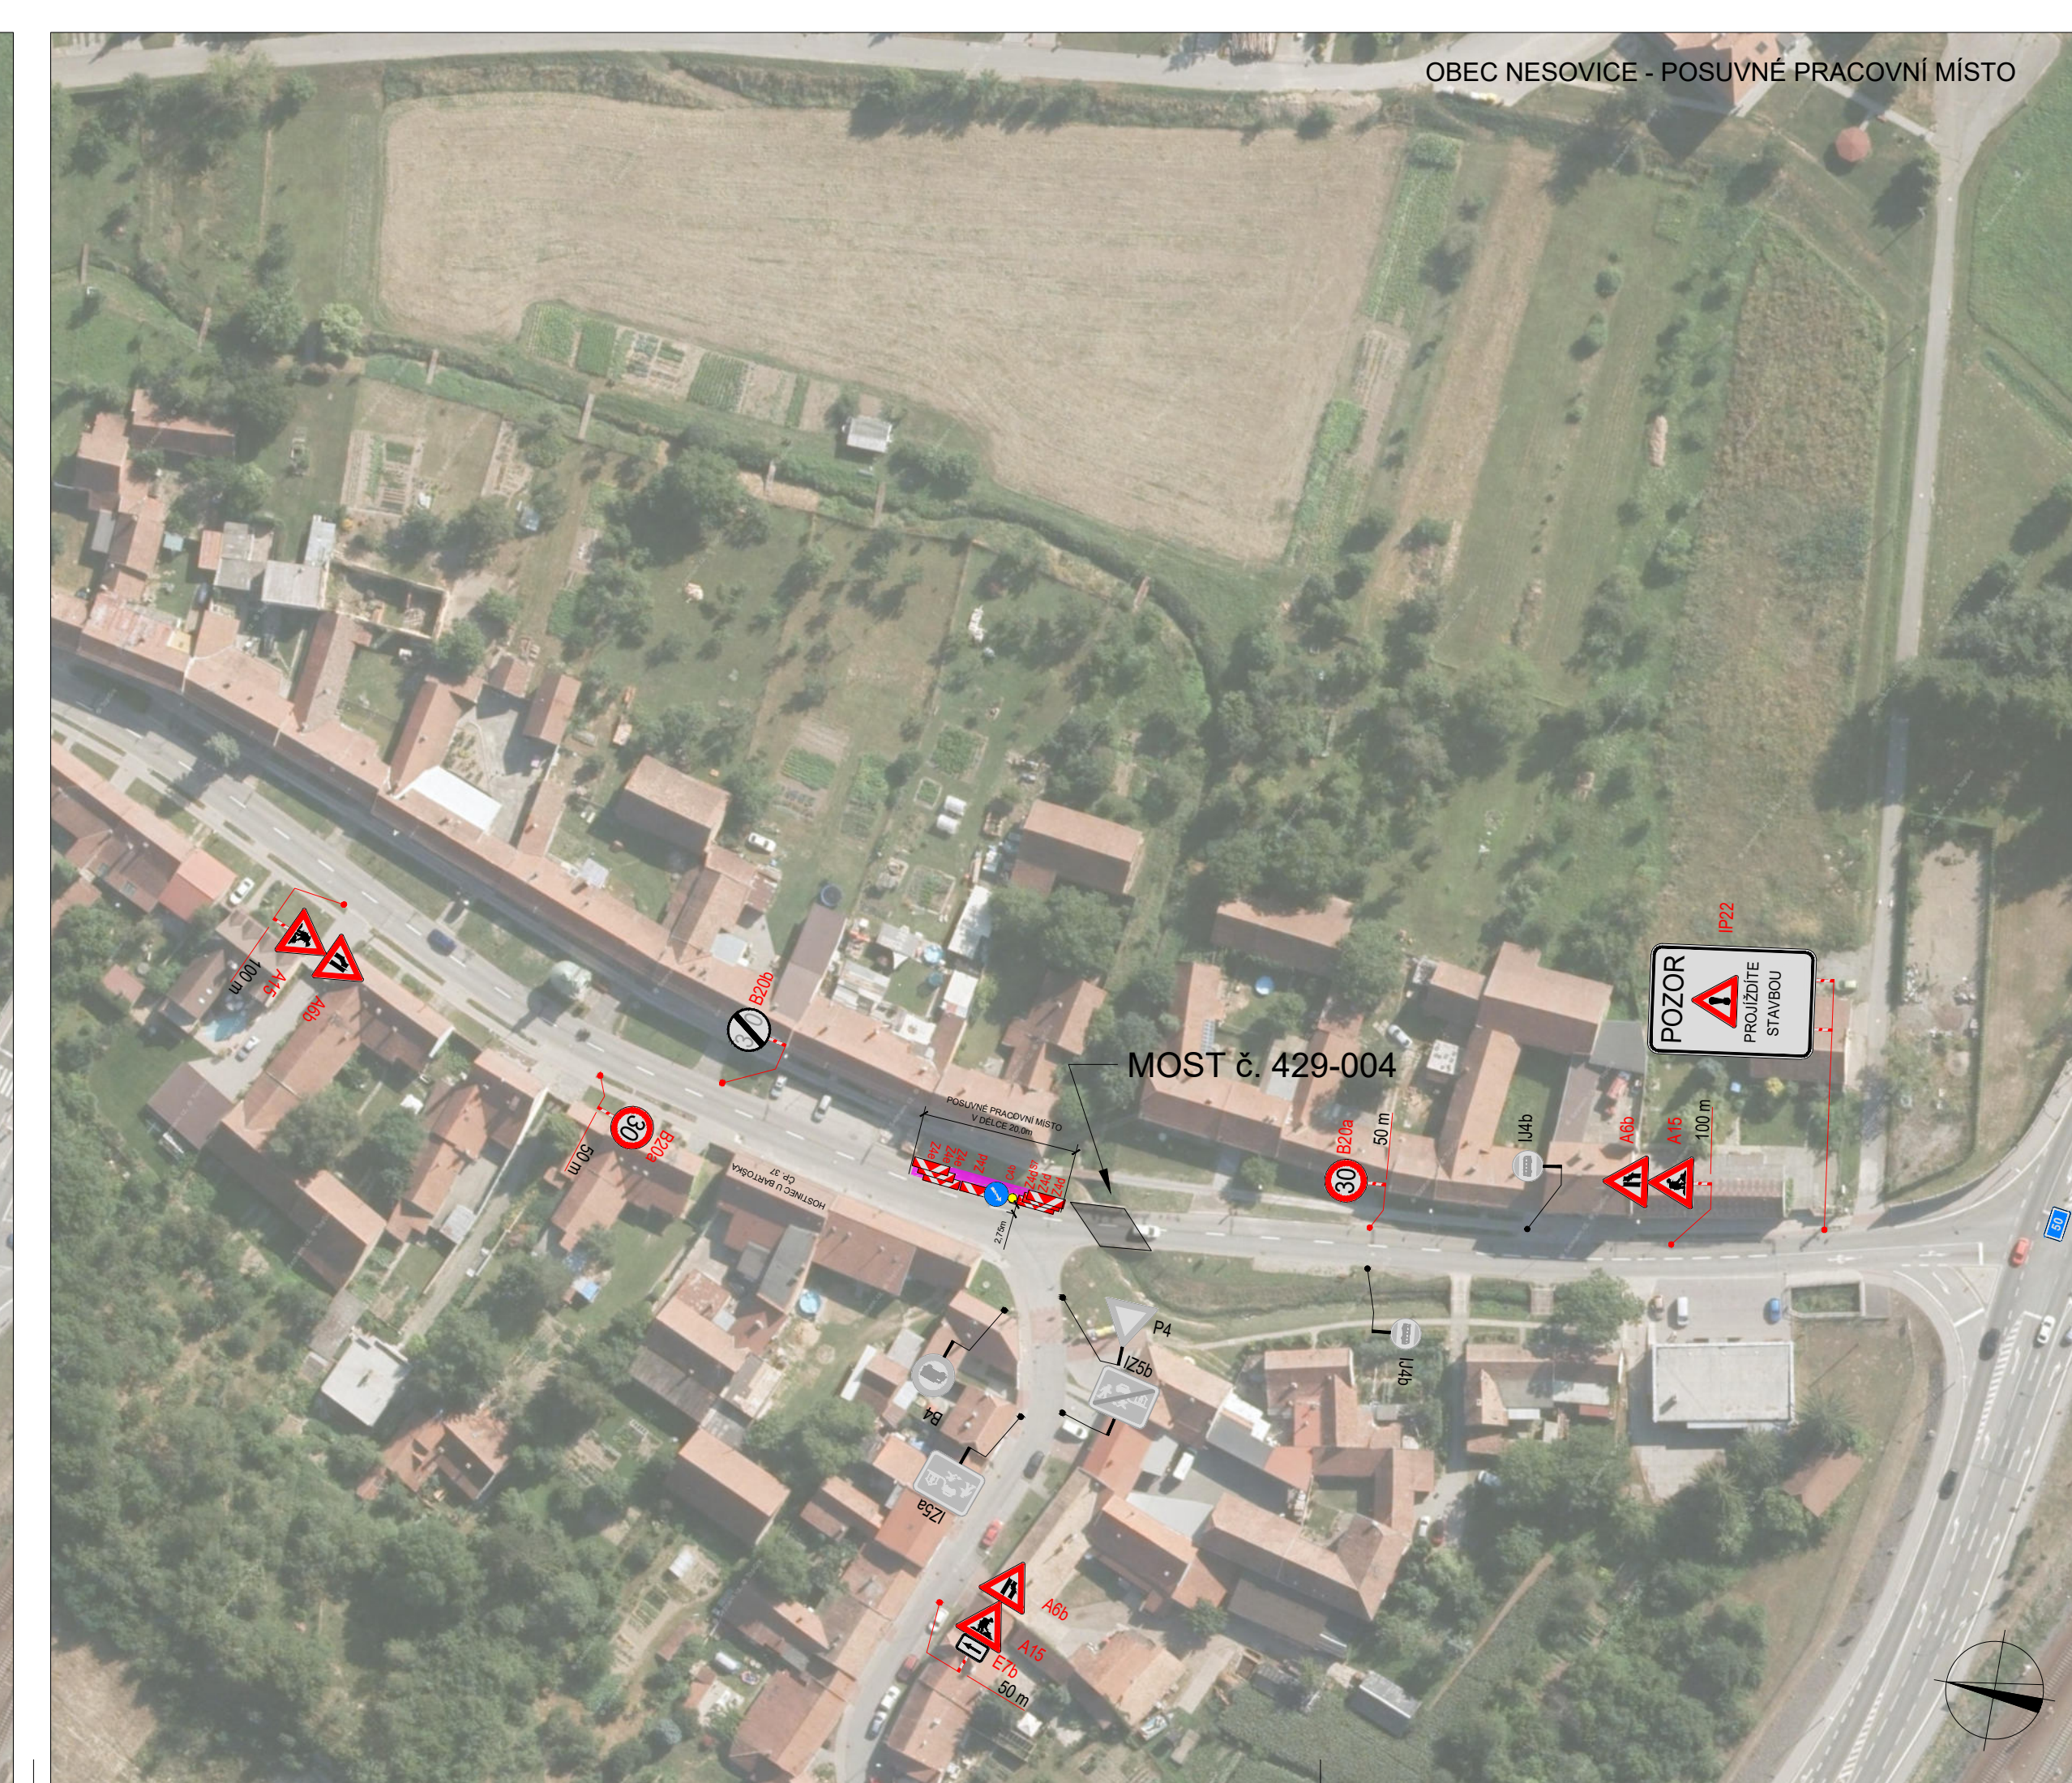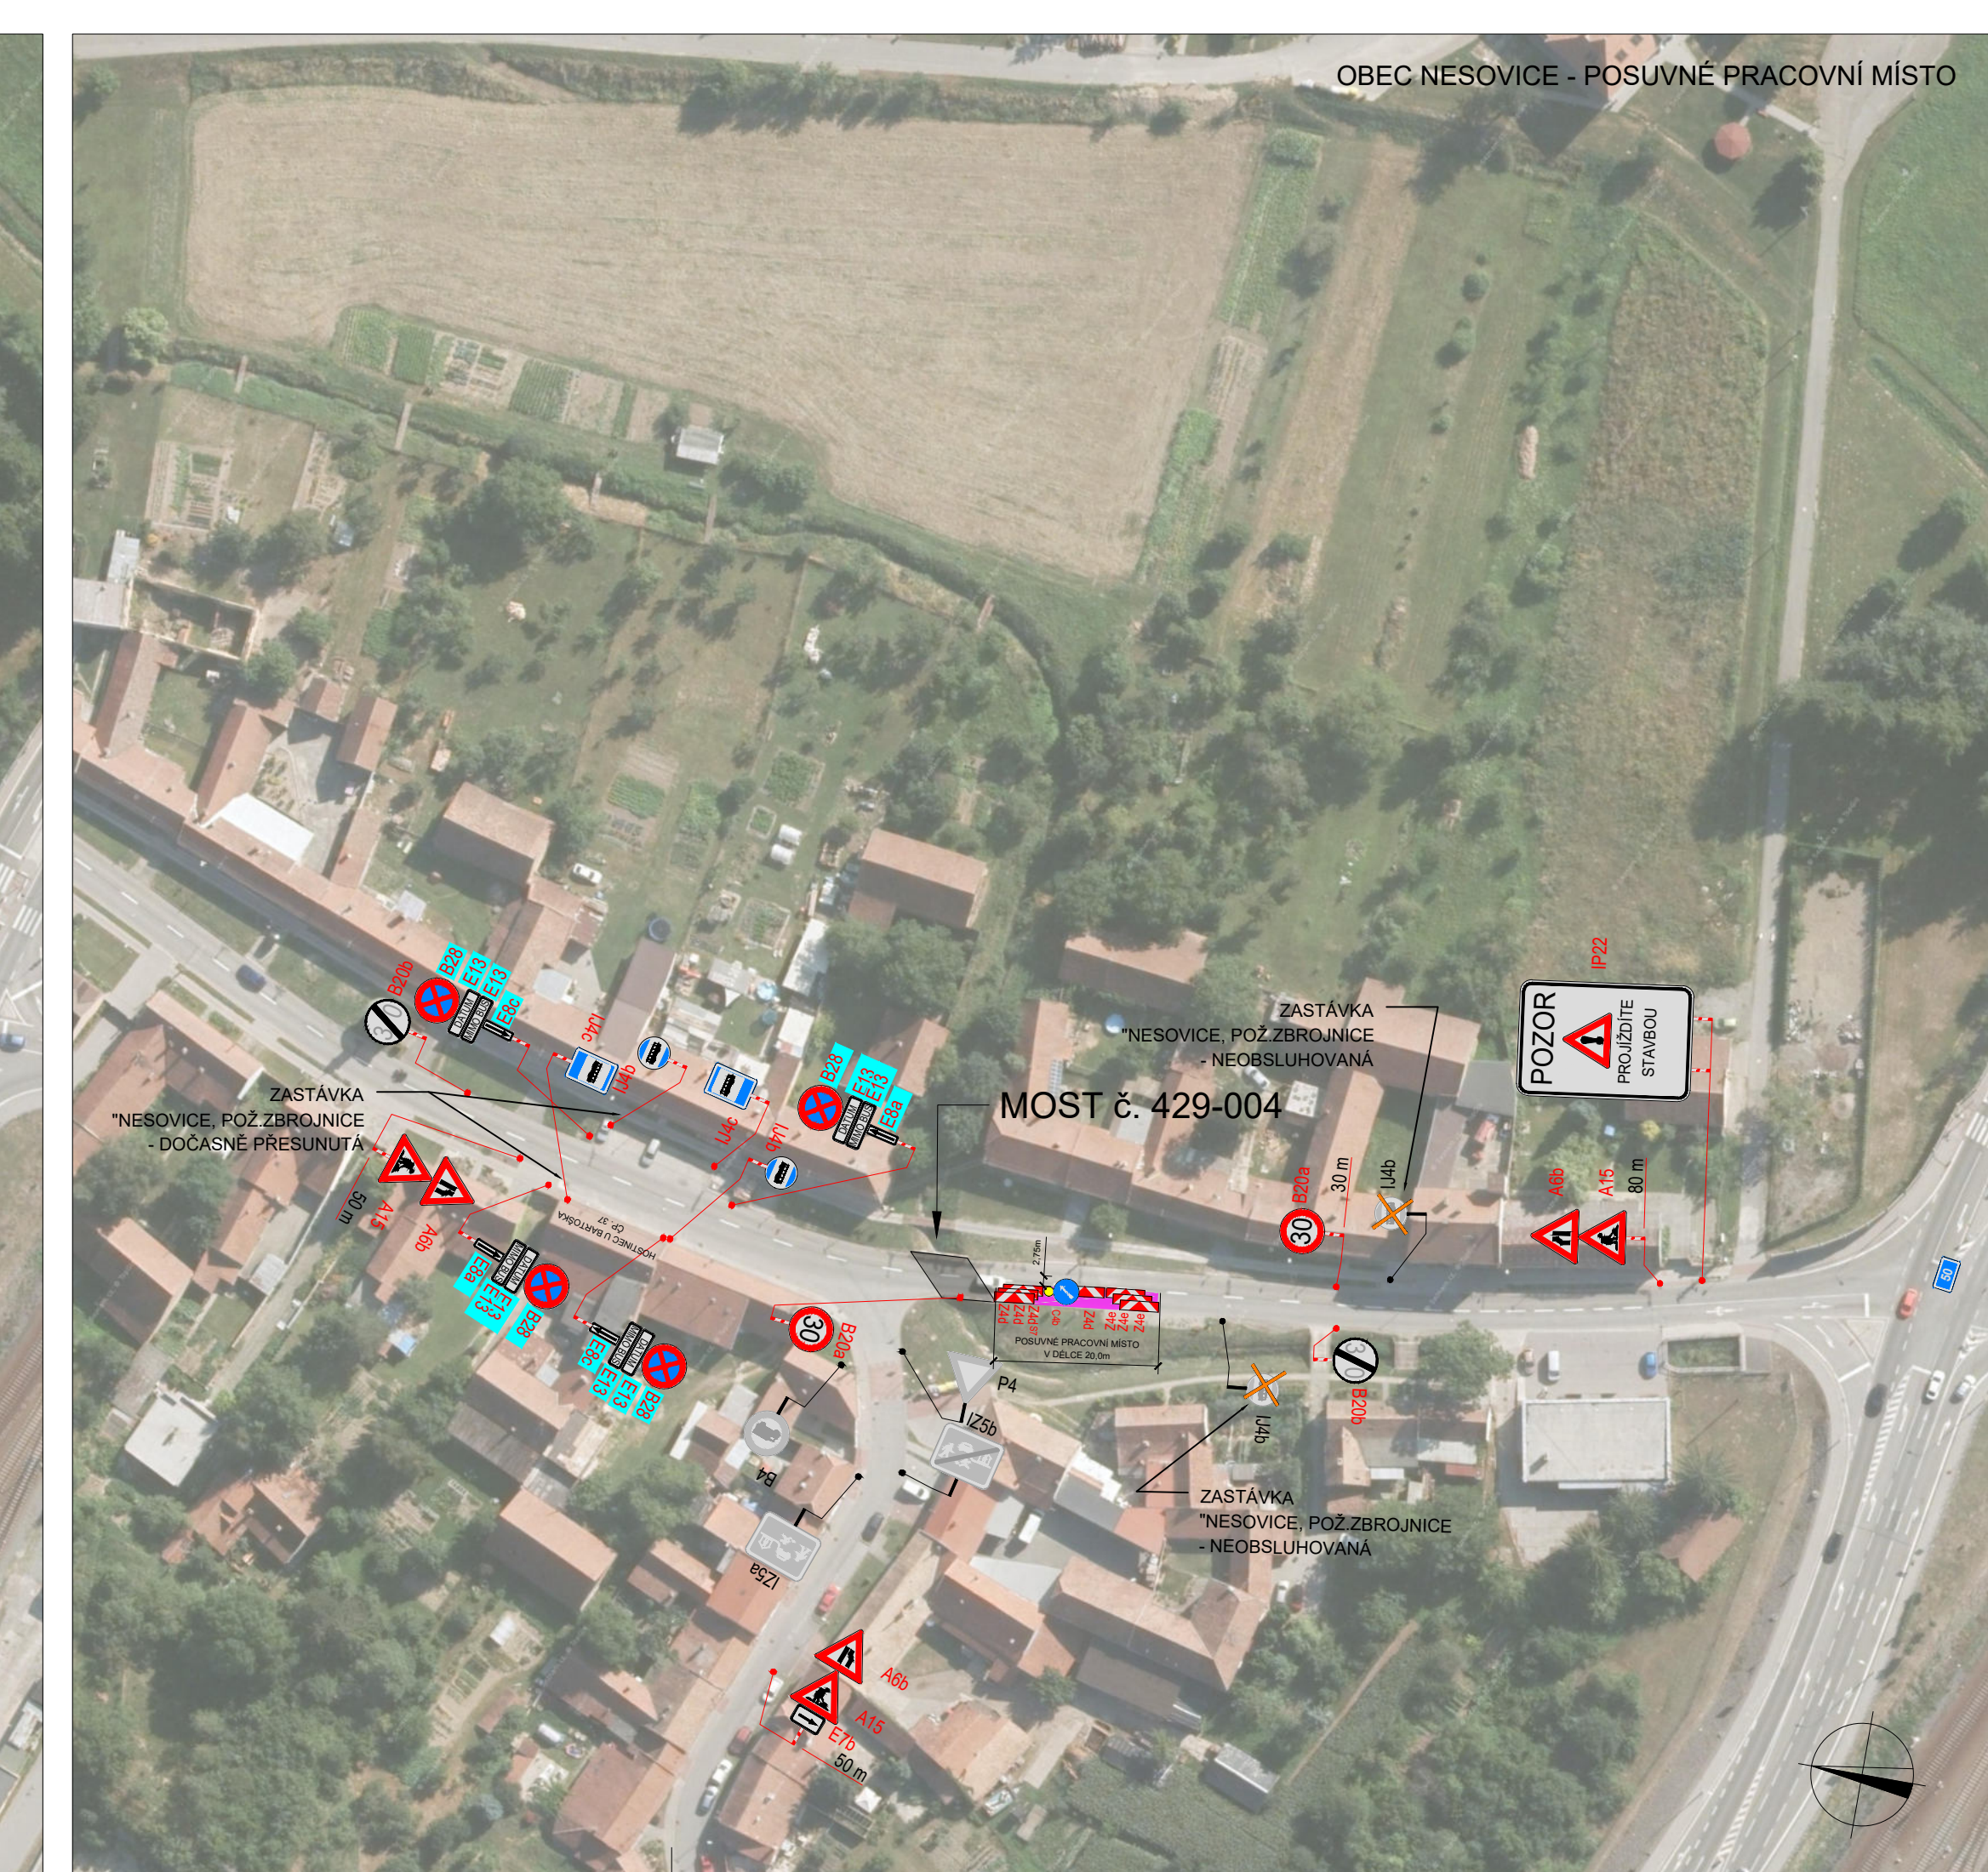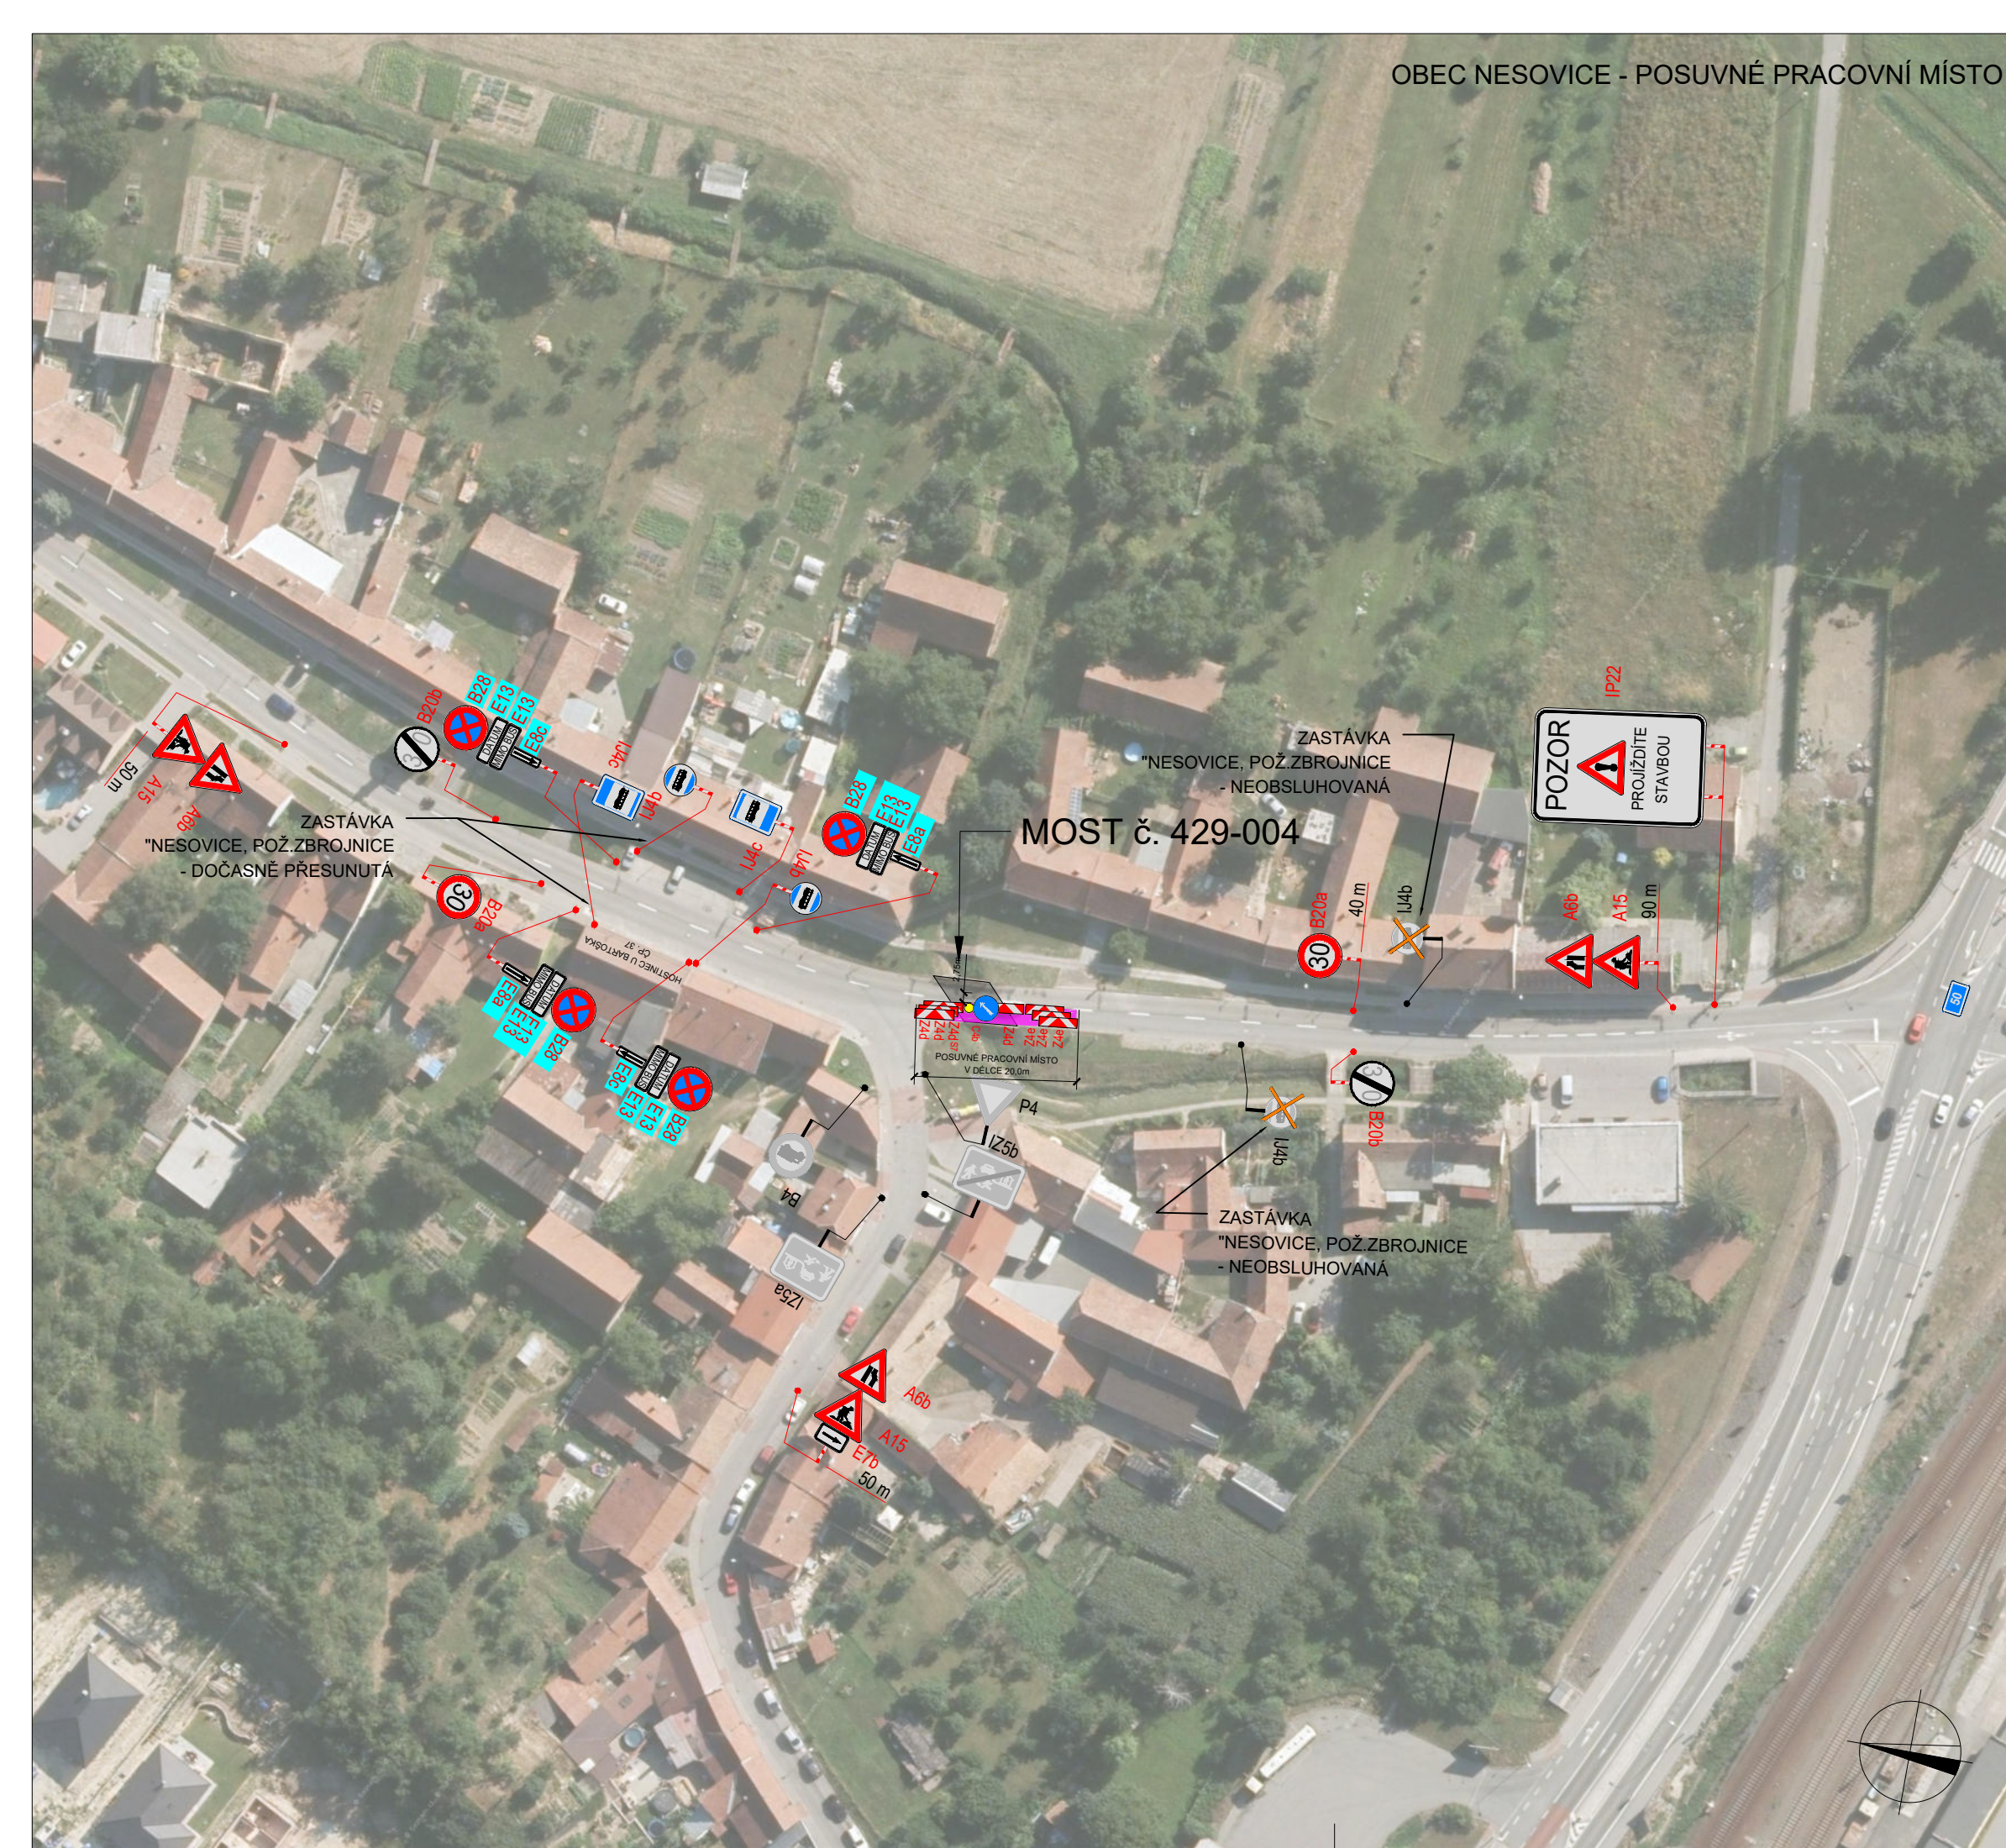

POLICIE ČESKÉ REPUBLIKY - KŘP			
PLATNOST TOHOTO VYJÁDRĚNÍ JE 1 ROK. V dne		SOUHLÁŠÍME S PDZ A ČÁSTEČNOU UZAVÍRKOU. V dne	
		SOUHLÁŠÍME S PDZ A ČÁSTEČNOU UZAVÍRKOU. V dne	





SITUACE ŠIRŠÍCH VZTAHŮ

LEGENDA

- TRVALÉ SVISLÉ DOPRAVNÍ ZNAČENÍ
- DOČASNĚ ZNEPLATNĚNÉ TRVALÉ DOPRAVNÍ ZNAČENÍ
- NAVRŽENÉ PŘECHODNÉ DOPRAVNÍ ZNAČENÍ
- NAVRŽENÉ PŘECHODNÉ DOPRAVNÍ ZNAČENÍ
- NAVRŽENÉ PŘECHODNÉ DOPRAVNÍ ZNAČENÍ OSAZENÉ 7 DŇÍ PŘED ZAČÁTKEM UZAVÍRKY - ZŮSTÁVA PO CELOU DOBU UZAVÍRKY

Použité dopravní značení bude v základní velikosti a v reflexním provedení II/1. K návrhu dopravního značení bylo využito TP 65 Zásady pro dopravní značení na pozemních komunikacích, TP 66 Zásady pro označování pracovních míst na pozemních komunikacích, II. vydání

VYPRACOVAL: Kateřina Sofková, DiS.			DoZBos s.r.o. Průmyslová 12 680 01 Boskovice E-mail: dozbos@dozbos.cz www.dozbos.cz
KONTROLOVAL: Ing. Mgr. Josef Janik			DATUM: 02/2023
NÁZEV AKCE: "II/429 BOHDALICE - NESOVICE, 4. STAVBA (km 6,507 - 8,449)"			FORMÁT: 1470 X 297
NÁZEV PŘÍLOHY: SITUACE DOPRAVNĚ-INŽENÝRSKÝCH OPATŘENÍ			ČÍSLO ZAKÁZKY: 182/2022
OBSAH: OBEC NESOVICE			ČÍSLO PŘÍLOHY: 3

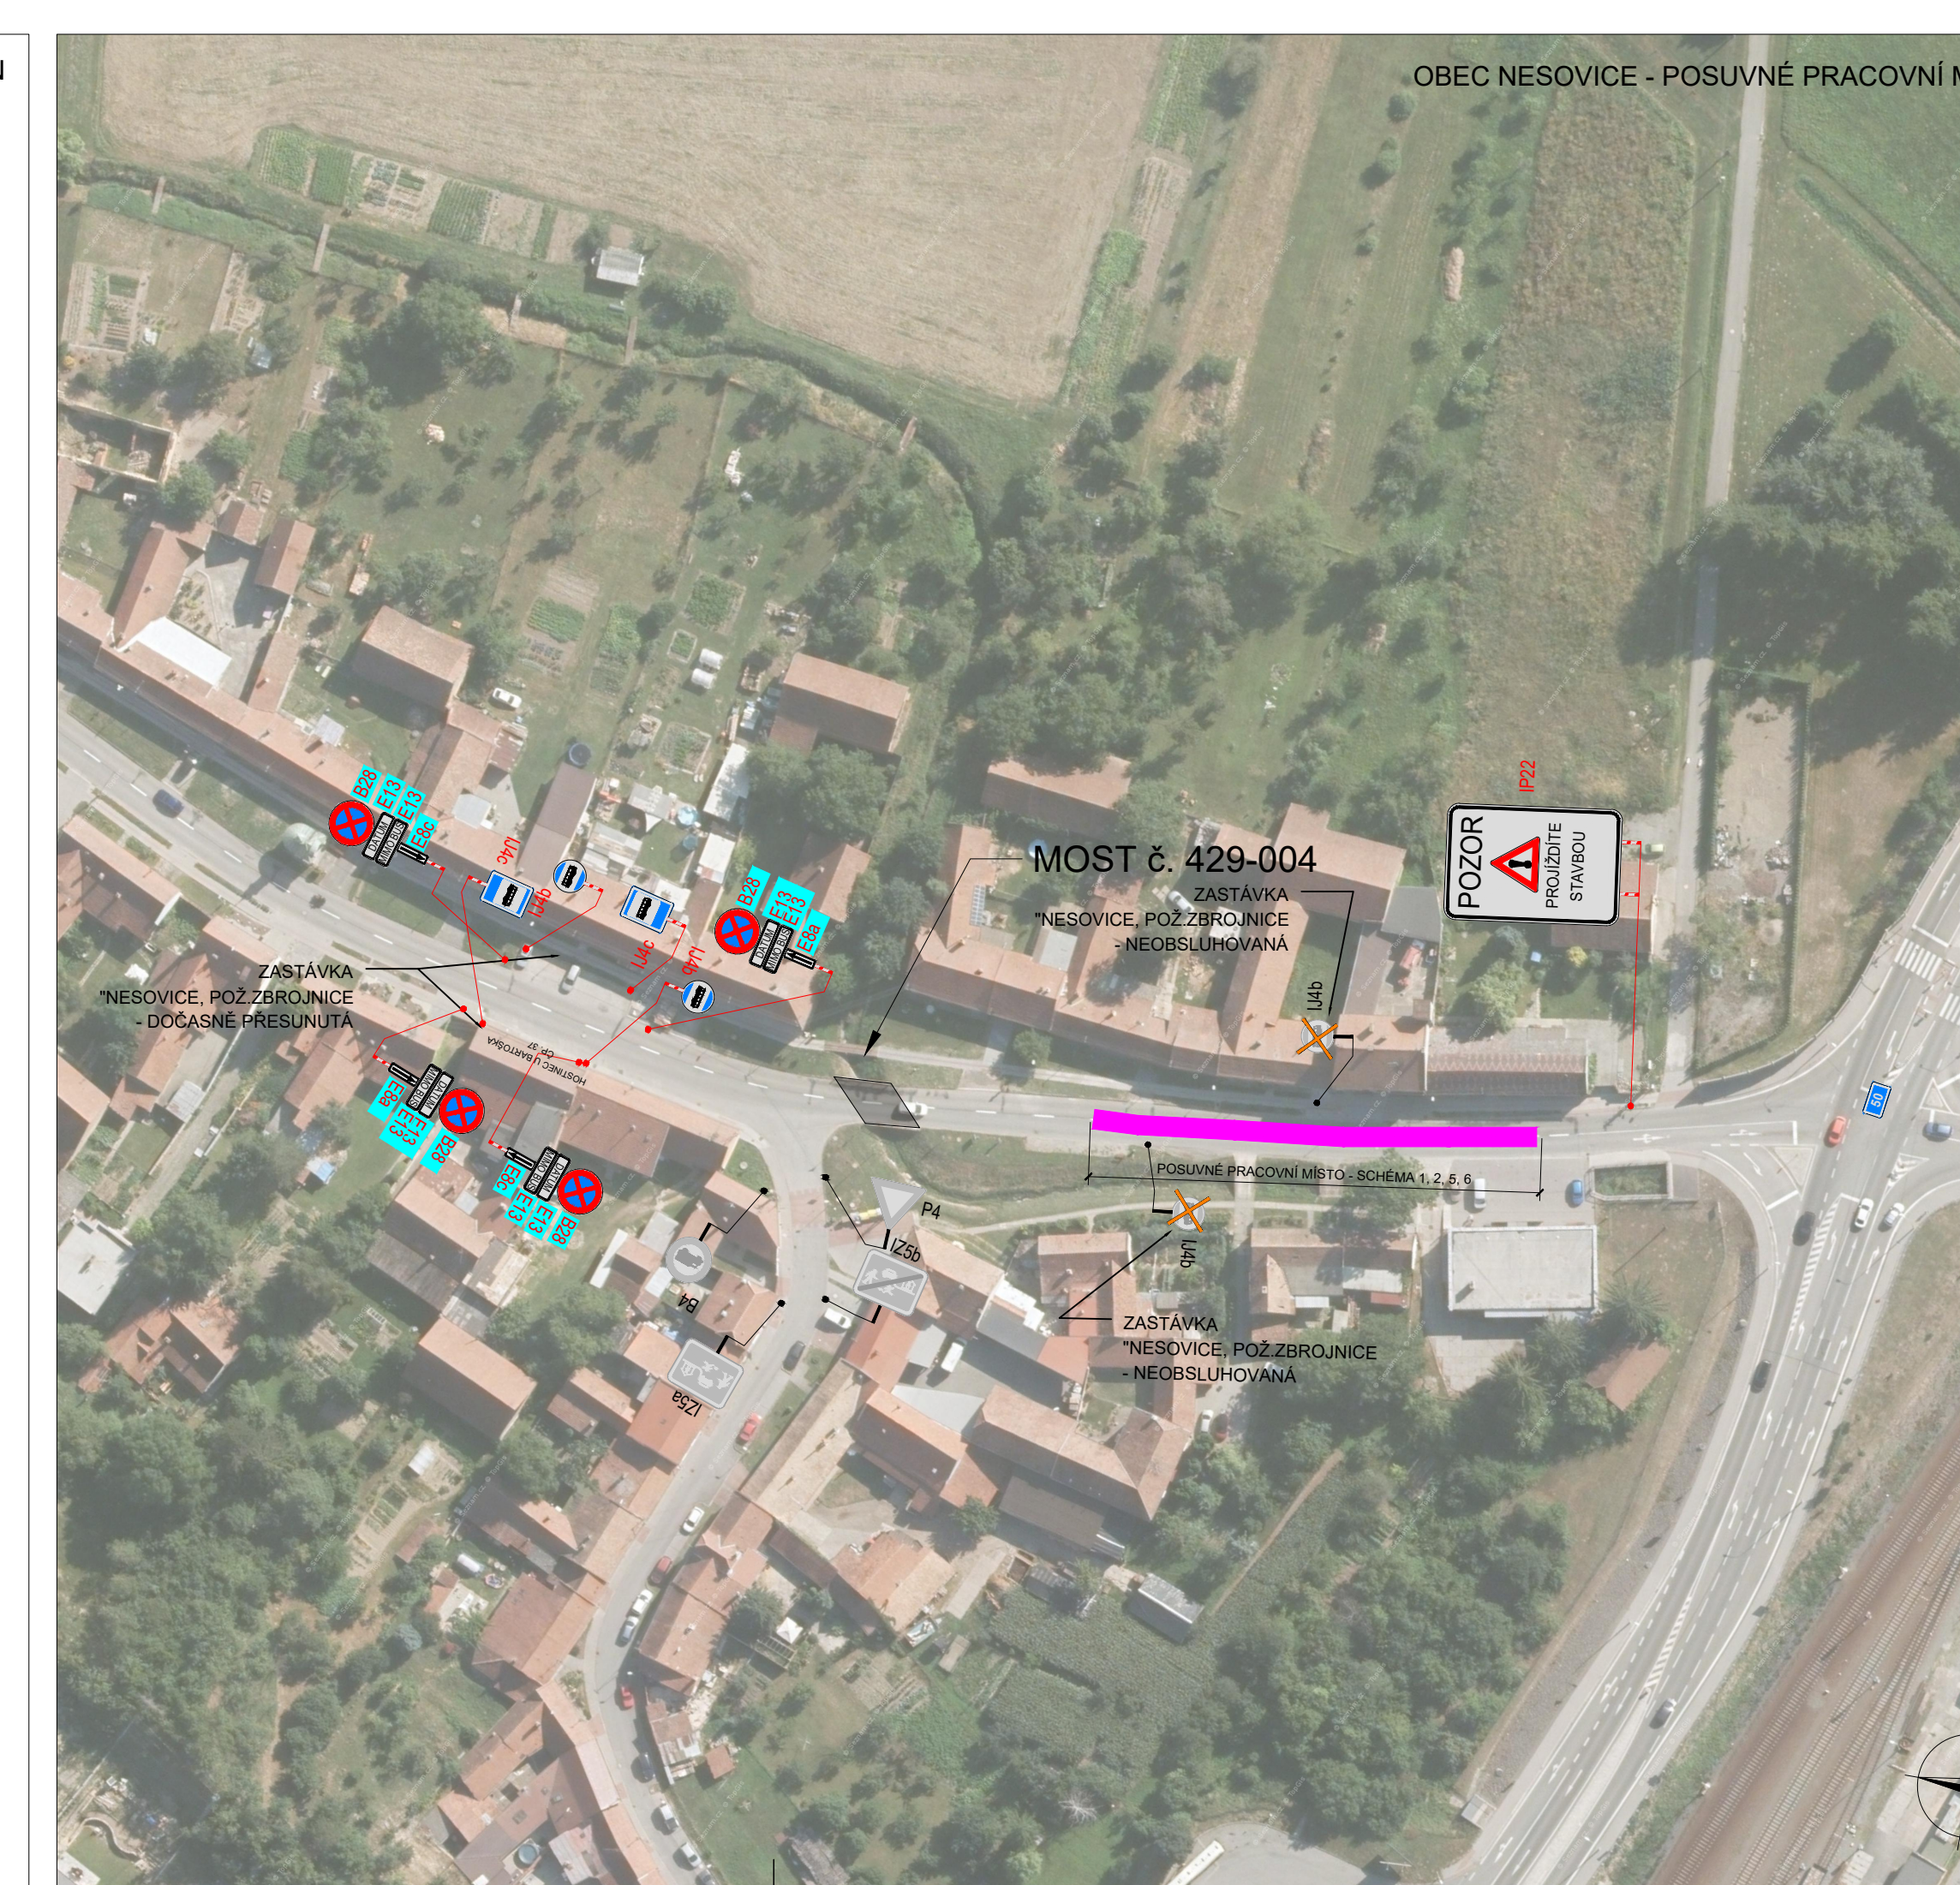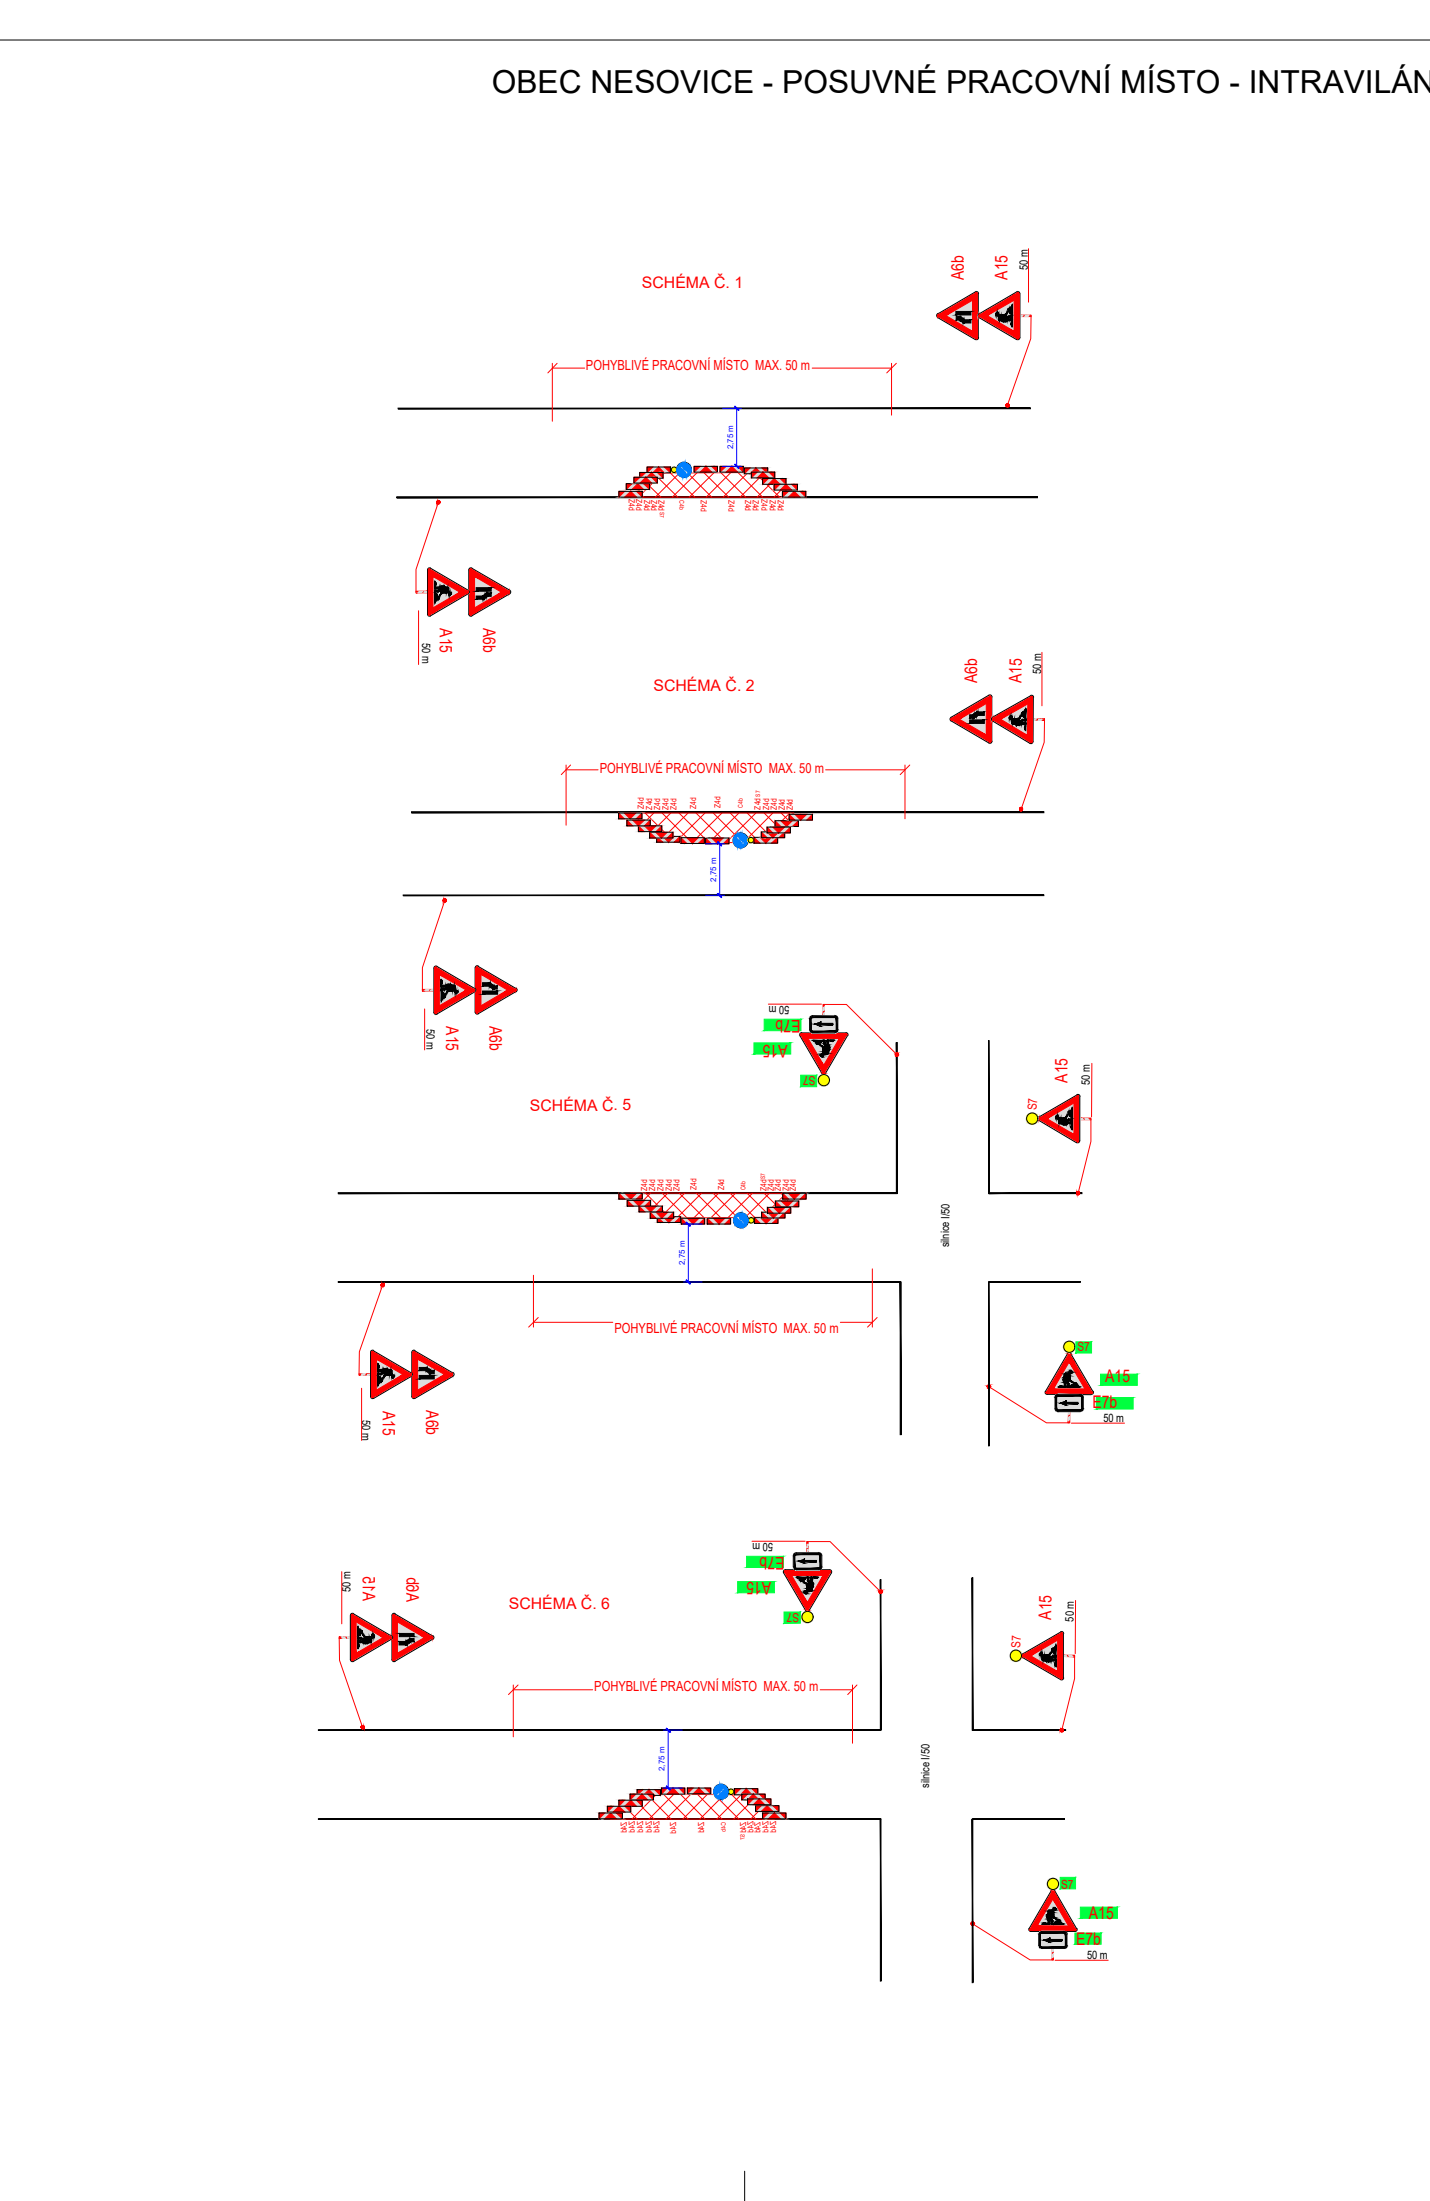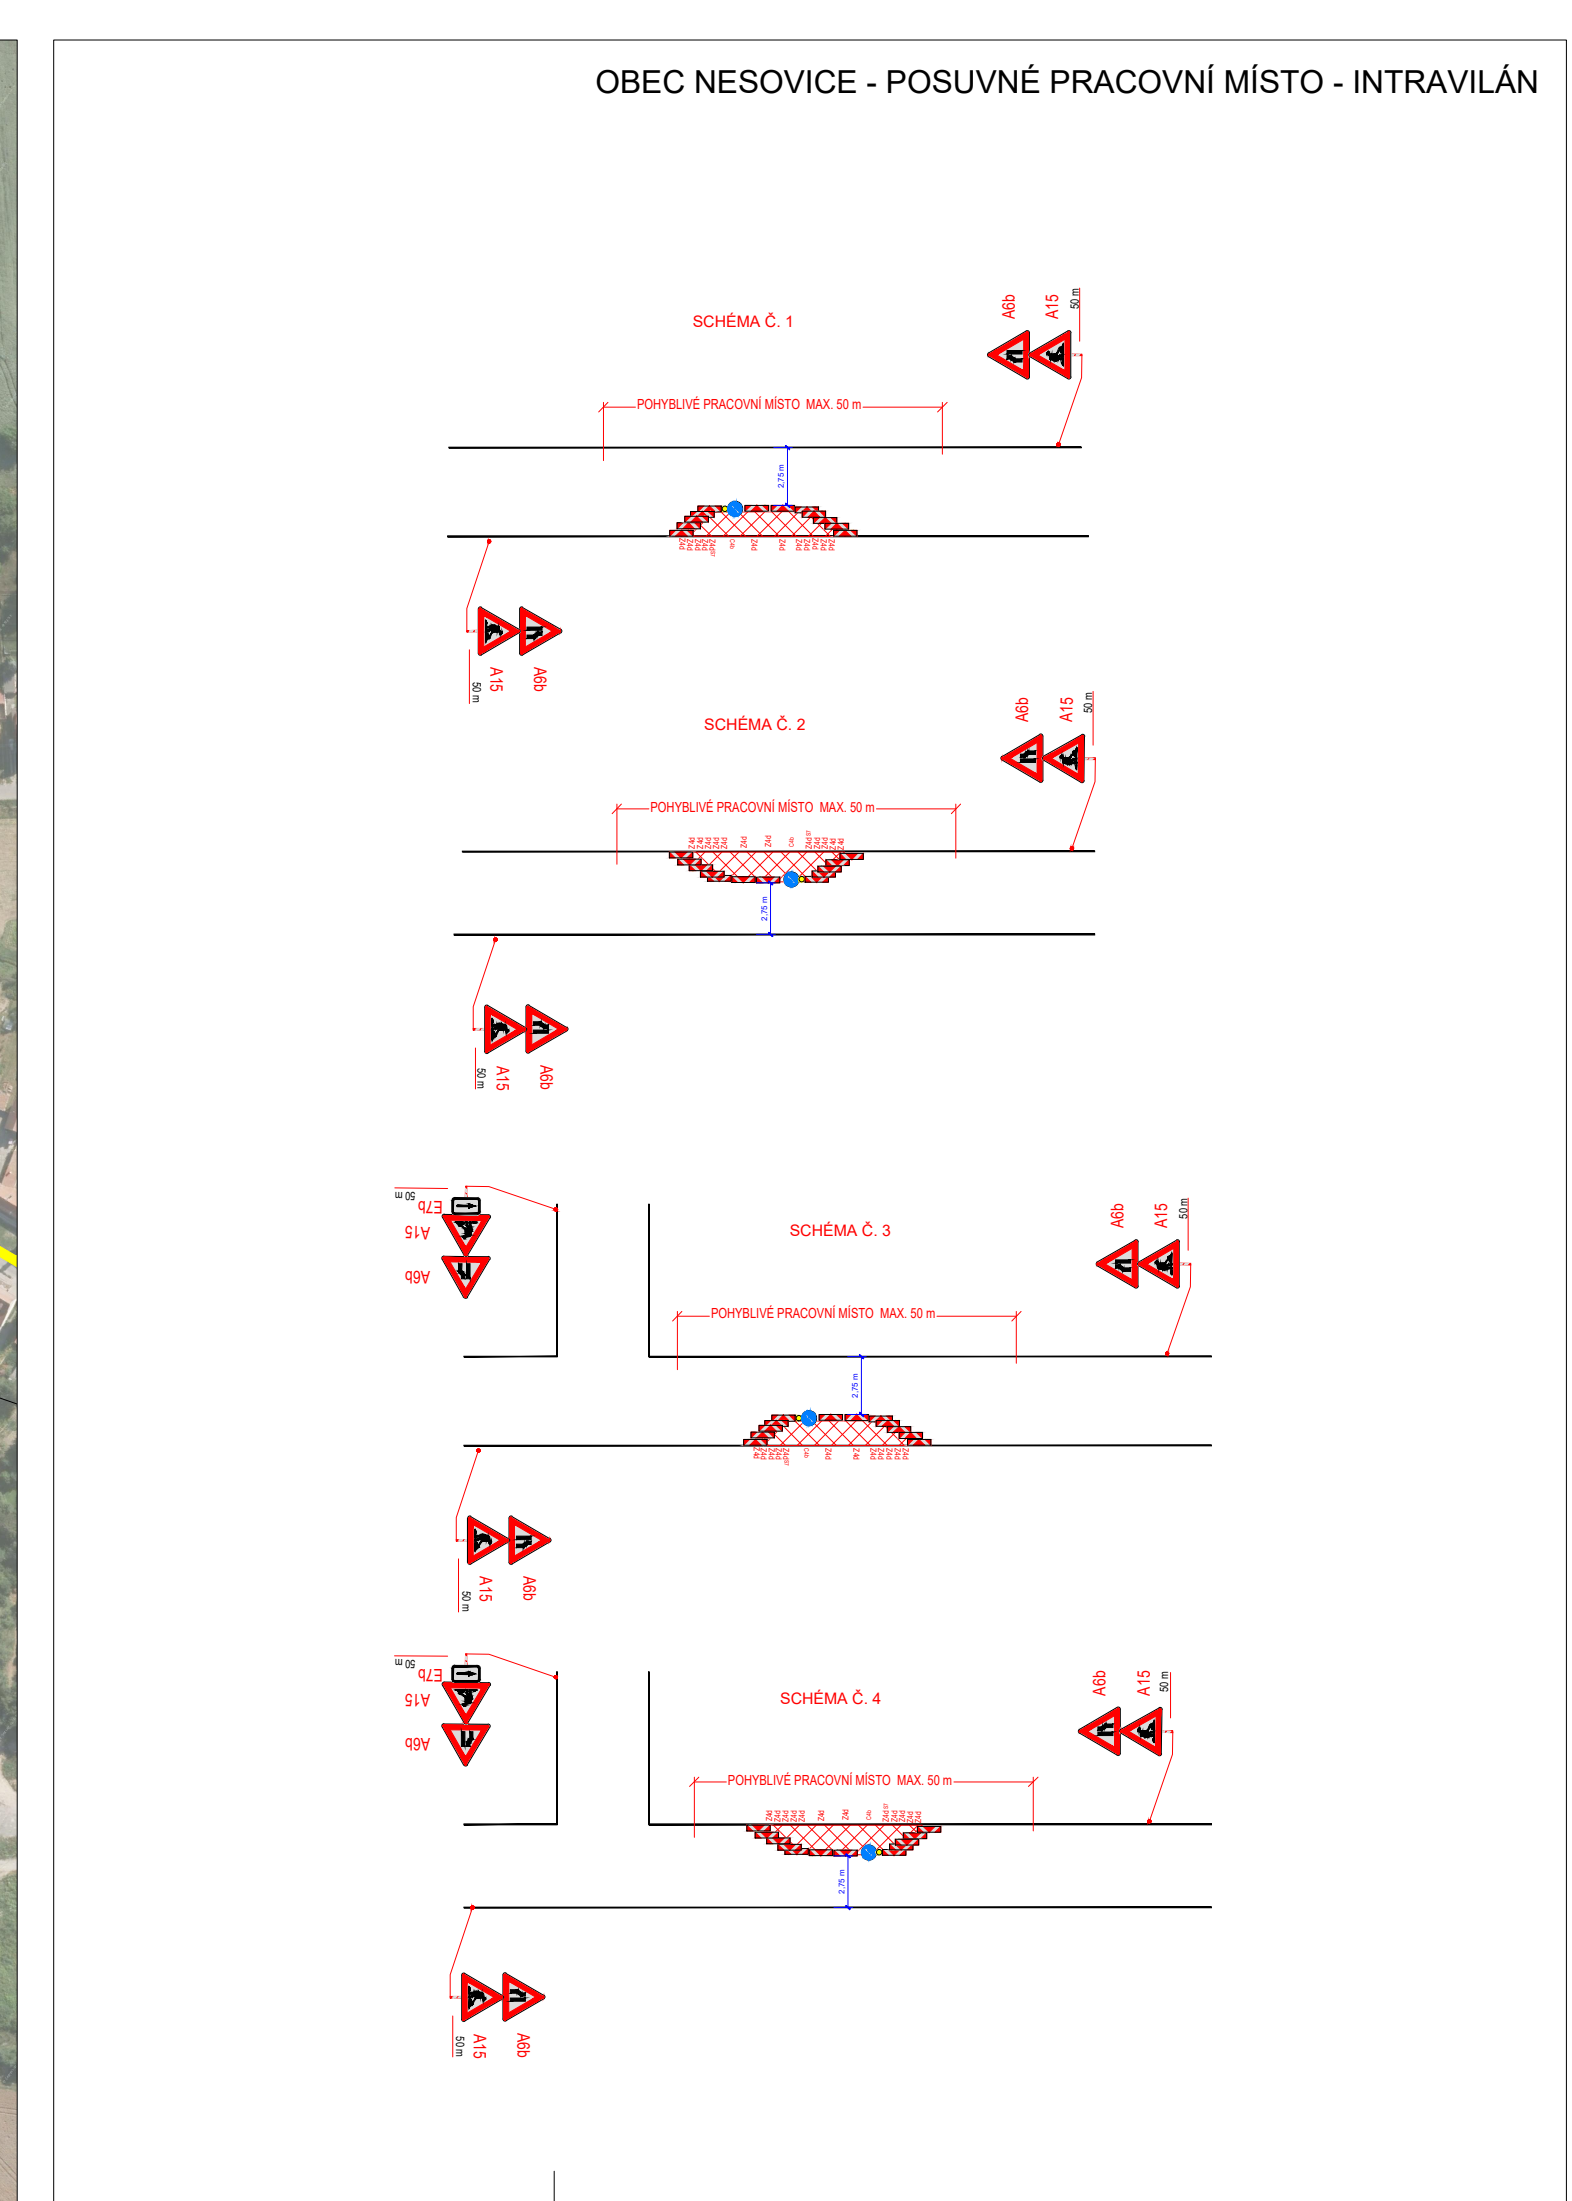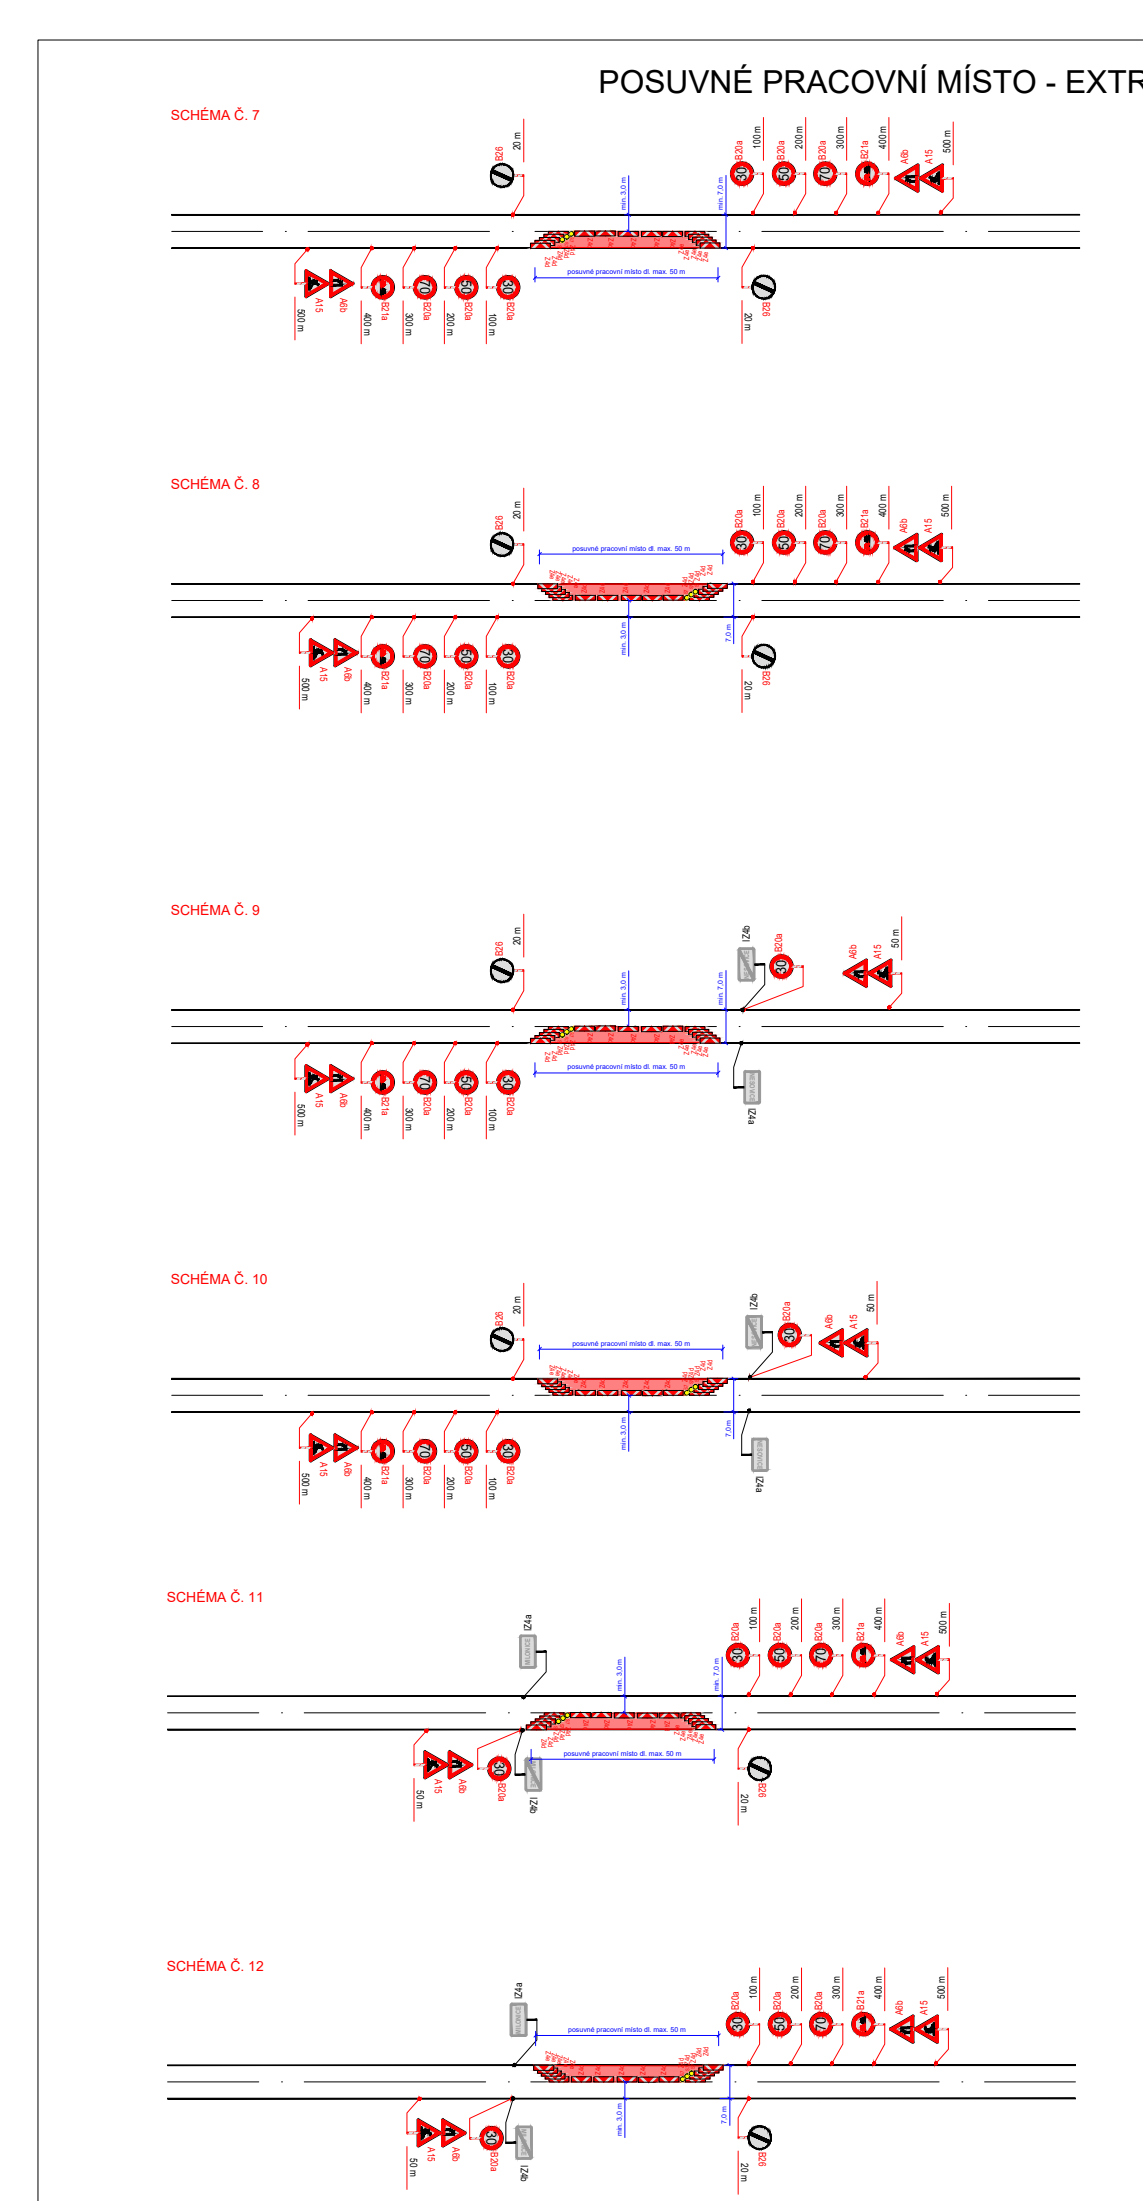

POLICIE ČESKÉ REPUBLIKY - KRP

PLATNOST TOHOTO VYJÁDRĚNÍ JE 1 ROK.
V dne

SOUHLASIM S PDZ A ČÁSTEČNOU UZAVÍRKOU.
V dne

SOUHLASIM S PDZ A ČÁSTEČNOU UZAVÍRKOU.
V dne

SITUACE ŠIRŠÍCH VZTAHŮ

LEGENDA

- P6 TRVALÉ SVISLÉ DOPRAVNÍ ZNAČENÍ
- P6 DOČASNĚ ZNEPLATNĚNÉ TRVALÉ DOPRAVNÍ ZNAČENÍ
- STOP P6 NAVRŽENÉ PŘECHODNÉ DOPRAVNÍ ZNAČENÍ
- POZOR P Z2 NAVRŽENÉ PŘECHODNÉ DOPRAVNÍ ZNAČENÍ
- STOP NAVRŽENÉ PŘECHODNÉ DOPRAVNÍ ZNAČENÍ - sil. tř. 1/50 - KÚJMK
- STOP P6 NAVRŽENÉ PŘECHODNÉ DOPRAVNÍ ZNAČENÍ OSAZENÉ 7 DNI PŘED ZAČETKEM UZAVÍRKY - ZUŠTAVÁ PO CELOU DOBU UZAVÍRKY

Podle opravního znění bude v základní velikosti a v referenčním provedení ř. 1 k některým dopravním značením bylo využito TP 66 Zásady pro dopravní značení na pozemních komunikacích, TP 66 Zásady pro označování pracovních míst na pozemních komunikacích, II. vydání

VYPRACOVAVEL: Kateřina Sofková, DiS.

KONTROLOVAL: Ing. Mgr. Josef Janík

NÁZEV AKCE: "II/429 BOHDALICE - NESOVICE, 4. STAVBA (km 6,507 - 8,449)"

DATA: 02/2023

FORMAT: 1890 X 297

NÁZEV PŘÍLOHY: SITUACE DOPRAVNĚ-INŽENÝRSKÝCH OPATŘENÍ

CÍSLO ZAKÁZKY: 182/2022

OBSAH: OBEC NESOVICE

CÍSLO PŘÍLOHY: 4

DoZBos s.r.o.
Průmyslová 12
680 01 Boskovice
E-mail: dozbos@dozbos.cz
www.dozbos.cz