



MĚSTSKÝ ÚŘAD BUČOVICE

Odbor dopravy



mubuvp25v009ea

Váš dopis zn:

Ze dne:

Číslo jednací: MUB/OD-28618/2025 lab

Spisová zn.: OD-7824/2025-lab

Počet listů/příloh: 6/13

Doporučeně/DS

Vyřizuje: Mgr. et Mgr. Jitka Lábrová

Telefon/mobil: 517 324 430

E-mail: labrova@bucovice.cz

dle rozdělovníku

Datum: 12.08.2025

VEŘEJNÁ VYHLÁŠKA

OPATŘENÍ OBECNÉ POVAHY

Stanovení přechodné úpravy provozu na pozemních komunikacích

Městský úřad Bučovice, odbor dopravy, úsek silniční dopravy, příslušný podle § 124 odst. 6 zákona č. 361/2000 Sb., o provozu na pozemních komunikacích a o změnách některých zákonů, ve znění pozdějších předpisů (dále jen "zákon o silničním provozu"), příslušný orgán státní správy ve věcech stanovení místní a přechodné úpravy provozu na pozemních komunikacích – na silnicích II. a III. třídy, na místních komunikacích (dále jen "MK") a veřejně přístupných účelových komunikacích (dále jen "VPÚK"), postupem v souladu s ustanovením § 171 a následující části šesté zákona č. 500/2004 Sb., správní řád, ve znění pozdějších předpisů (dále jen "správní řád"), na základě podnětu právnické osoby FIRESTA – Fišer, rekonstrukce, stavby a.s., Mlýnská 68, Brno 602 00, IČ 25317628 v zastoupení na základě plné moci právnickou osobou DOKA, s.r.o., IČ 63471752, Na návsi 11/5, Holásky, 620 00 Brno, byl dne 07.08.2025 a po doplnění dne 12.08.2025 podán podnět ke stanovení přechodné úpravy provozu na pozemní komunikaci; po projednání s dotčeným orgánem dle ustanovení § 77 odst. 2 písm. b) a odst. 3 zákona o silničním provozu, kterým je Policie České republiky, Krajské ředitelství policie Jihomoravského kraje, IČ: 75151499, Územní odbor Vyškov, Dopravní inspektorát, Brněnská 7a, 682 01 Vyškov ze dne 11.08.2025 pod č. j. KRPB-145712-12/ČJ-2025-061206-POK **z moci úřední, podle ustanovení § 77 odst. 1 písm. c) a § 77 odst. 5 a odst. 6 zákona o silničním provozu**

stanovuje přechodnou úpravu provozu

na silnici č. II/431 ulice Komenského, ulice Vyškovská v Bučovicích, v úseku před křižovatkou II/431 x místní komunikace ulice Vinohradská a před křižovatkou silnice č. II/431 x I/50 a na místních a veřejně přístupných účelových komunikacích v k.ú. Bučovice, v k.ú. Vícemilice a k.ú. Kloboučky na ulicích Vinohradská, Dvorská, Mírová, Revoluční, Nádražní, Osvobození, Urbáškova, Rybničná, Družstevní, Krátká, Záhumení a na silnici č. II/429 v k.ú. Nesovice z důvodu označení uzavírky a objížďky při realizaci stavby „Opravy AHV na území JmK – I/50 Bučovice – Vícemilice – III. etapa“ opravy povrchu na silnici I/50, v celkové době od 18.08.2025 do 29.08.2025,



dle předložené projektové dokumentace:

výkresy SITUACE PŘECHODNÉHO DOPRAVNÍHO ZNAČENÍ IIIa. etapa, SITUACE PŘECHODNÉHO DOPRAVNÍHO ZNAČENÍ Objízdná trasa - IIIa.1 etapa, SITUACE PŘECHODNÉHO DOPRAVNÍHO ZNAČENÍ IIIb. etapa, SITUACE PŘECHODNÉHO DOPRAVNÍHO ZNAČENÍ Objízdná trasa - IIIb.1 etapa, SITUACE PŘECHODNÉHO DOPRAVNÍHO ZNAČENÍ IIIc. etapa, SITUACE PŘECHODNÉHO DOPRAVNÍHO ZNAČENÍ IIId. etapa, SITUACE PŘECHODNÉHO DOPRAVNÍHO ZNAČENÍ Objízdná trasa - IIId.1 etapa, SITUACE PŘECHODNÉHO DOPRAVNÍHO ZNAČENÍ IIle. etapa, SITUACE PŘECHODNÉHO DOPRAVNÍHO ZNAČENÍ Objízdná trasa - IIle.1 etapa a SITUACE PŘECHODNÉHO DOPRAVNÍHO ZNAČENÍ Upozornění III. etapa; SITUACE PŘECHODNÉHO DOPRAVNÍHO ZNAČENÍ II OT, SITUACE PŘECHODNÉHO DOPRAVNÍHO ZNAČENÍ IIle.1, SITUACE PŘECHODNÉHO DOPRAVNÍHO ZNAČENÍ IIId.1 dokumentace vypracované projektantem DOKA, s.r.o. v červenci 2025 pod archivním číslem 2025100 je přílohou a nedílnou součástí tohoto stanovení přechodné úpravy provozu.

Podmínky pro provedení přechodné úpravy provozu

1. Opatření obecné povahy Městského úřadu Bučovice, odboru dopravy ve věci stanovení přechodné úpravy provozu na silnici č. II/431 ulice Komenského, ulice Vyškovská v Bučovicích a na místních a veřejně přístupných účelových komunikacích v k.ú. Bučovice, k.ú. Kloboučky a k.ú. Vícemilice a na silnici č. II/429 v k.ú. Nesovice je vydáno v rozsahu své místní působnosti podle § 77 odst. 1 písm. c) zákona o silničním provozu.
2. Po celou dobu provádění prací při realizaci stavby bude osazeno přechodné dopravní značení dle předložené projektové dokumentace výkresy: SITUACE PŘECHODNÉHO DOPRAVNÍHO ZNAČENÍ IIIa. etapa, SITUACE PŘECHODNÉHO DOPRAVNÍHO ZNAČENÍ Objízdná trasa - IIIa.1 etapa, SITUACE PŘECHODNÉHO DOPRAVNÍHO ZNAČENÍ IIIb. etapa, SITUACE PŘECHODNÉHO DOPRAVNÍHO ZNAČENÍ Objízdná trasa - IIIb.1 etapa, SITUACE PŘECHODNÉHO DOPRAVNÍHO ZNAČENÍ IIIc. etapa, SITUACE PŘECHODNÉHO DOPRAVNÍHO ZNAČENÍ IIId. etapa, SITUACE PŘECHODNÉHO DOPRAVNÍHO ZNAČENÍ Objízdná trasa - IIId.1 etapa, SITUACE PŘECHODNÉHO DOPRAVNÍHO ZNAČENÍ IIle. etapa, SITUACE PŘECHODNÉHO DOPRAVNÍHO ZNAČENÍ Objízdná trasa - IIle.1 etapa a SITUACE PŘECHODNÉHO DOPRAVNÍHO ZNAČENÍ Upozornění III. etapa; SITUACE PŘECHODNÉHO DOPRAVNÍHO ZNAČENÍ II OT, SITUACE PŘECHODNÉHO DOPRAVNÍHO ZNAČENÍ IIle.1, SITUACE PŘECHODNÉHO DOPRAVNÍHO ZNAČENÍ IIId.1, vypracované v červenci 2025 pod archivním číslem 2025100 právnická osoba DOKA, s.r.o., IČ 63471752, Na návsi 11/5, Holásky, 620 00 Brno, kterou potvrdil a schválil příslušný orgán policie – Policie České republiky, Krajské ředitelství policie Jihomoravského kraje, Územní odbor Vyškov, Dopravní inspektorát, Brněnská 7a, 682 01 Vyškov ze dne 11.08..2025 pod č. j. KRPB-145712-12/ČJ-2025-061206-POK. Toto opatření obecné povahy musí po celou dobu respektovat přechodnou úpravu provozu stanovenou v rámci realizace stavby „I/50 Křižanovice, křižovatka“ a stavby „Dražovice, průtah“.
3. Provedení přechodné úpravy provozu musí být v souladu s vyhláškou č. 294/2015 Sb., kterou se provádějí pravidla provozu na pozemních komunikacích, v platném znění. Dopravní značky a zařízení musí být v souladu s ustanovením § 62 odst. 6 zákona o silničním provozu, svými rozměry, barvami a technickými požadavky musí odpovídat zvláštním technickým předpisům, kterými je norma ČSN EN 12899 – 1 Stálé svislé dopravní značení, ČSN EN 1436 Vodorovné dopravní značení – požadavky na dopravní značení, technické podmínky TP 65 Zásady pro dopravní značení na pozemních komunikacích a dále technické podmínky TP 66 Zásady pro označování pracovních míst na pozemních komunikacích a nařízením Ministerstva dopravy ČR o užití certifikovaných výrobků.
4. Veškeré svislé dopravní značky musí být provedeny, jako retroreflexní základní velikosti. V souladu s ustanovením § 62 odst. 2 zákona o silničním provozu budou přenosné svislé

- dopravní značky umístěny na červenobíle pruhovaném sloupku (stojánku) nebo na vozidle.
5. Veškeré součásti týkající se dopravních značek (podkladní deska, sloupek, značka, uchycení atd.) musí být schváleného typu.
 6. Veškeré stávající trvalé dopravní značení, které bude v rozporu s přechodným dopravním značením, bude překryto a po ukončení akce uvedeno do původního stavu.
 7. Odbor dopravy, úsek silniční dopravy MěÚ Bučovice může z důvodu zajištění bezpečnosti silničního provozu z vlastního podnětu nebo z podnětu příslušného orgánu Policie ČR stanovit další dopravní značení a zařízení (doplnění), popř. změnit stanovené přechodné dopravní značení.
 8. Konáním akce nesmí dojít k ohrožení bezpečnosti účastníků silničního provozu.
 9. Při realizaci přechodné úpravy provozu nesmí dojít k poškození nebo znečištění dotčených pozemních komunikací, v případě znečištění bude toto bezodkladně odstraněno a uvedeno do původního stavu.
 10. Přechodná úprava provozu, podle tohoto stanovení musí být provedena jen po nezbytně nutnou dobu. Pokud dojde v provedení k jakékoliv změně v přechodném dopravním značení, bude v dostatečném předstihu informován příslušný Městský úřad Bučovice, odbor dopravy. Pokud pominou důvody pro umístění přechodného dopravního značení, musí být toto značení okamžitě odstraněno, součásti a příslušenství silnice uvedeny do původního stavu, o čemž je nutno neprodleně informovat Městský úřad Bučovice, Odbor dopravy.
 11. Omezení obecného užívání komunikace nesmí ohrozit bezpečnost silničního provozu.
 12. Odpovědný subjekt za řádné provedení dopravně bezpečnostních opatření, jejich průběžné udržování v řádném a čitelném stavu, za úplnost přechodné úpravy provozu, za včasné odstranění přechodného dopravního značení na silnici č. II/431 ulice Komenského, ulice Vyškovská v Bučovicích a na místních a veřejně přístupných účelových komunikacích v k.ú. Bučovice, k.ú. Kloboučky a v k.ú. Vícemilice a na silnici č. II/429 v k.ú. Nesovice podle schválené projektové dokumentace je právnická osoba DOKA, s.r.o., IČ 63471752, Na návsi 11/5, Holásky, 620 00 Brno, odpovědná osoba Pavel Nevídal, tel.: +420 606 643 642, pnevidal@dokadz.cz.
 13. **Platnost tohoto opatření obecné povahy je omezena od 18.08.2025 do 29.08.2025.**

Odůvodnění

Na základě podnětu ze dne 07.08.2025 č.j. MUB/OD-28127/2025 a po doplnění dne 12.08.2025 od právnické osoby FIRESTA – Fišer, rekonstrukce, stavby a.s., Mlýnská 68, Brno 602 00, IČ 25317628 v zastoupení na základě plné moci právnickou osobou DOKA, s.r.o., IČ 63471752, Na návsi 11/5, Holásky, 620 00 Brno o stanovení přechodné úpravy provozu na silnici č. II/431 ulice Komenského, ulice Vyškovská v Bučovicích, v úseku před křižovatkou II/431 x místní komunikace ulice Vinohradská a před křižovatkou silnice č. II/431 x I/50 a na místních a veřejně přístupných účelových komunikacích v k.ú. Bučovice, k.ú. Kloboučky a v k.ú. Vícemilice na ulicích Vinohradská, Dvorská, Mírová, Revoluční, Nádražní, Osvobození, Urbášková, Rybničná, Družstevní, Krátká, Záhumení a silnice č. II/429 v k.ú. Nesovice z důvodu označení částečné uzavírky a objízdky při realizaci stavby „Opravy AHV na území JmK – I/50 Bučovice – Vícemilice – III. etapa“ opravy povrchu na silnici I/50, v celkové době od 18.08.2025 do 29.08.2025. Důvodem stanovení přechodné úpravy provozu na dotčených pozemních komunikacích je realizace stavby „Opravy AHV na území JmK – I/50 Bučovice – Vícemilice – III. etapa“, která se týká opravy povrchu na silnici I/50 a zajištění bezpečnosti silničního provozu při vyznačení částečné uzavírky a objízdné trasy.

Tento podnět byl doložen výkresy SITUACE PŘECHODNÉHO DOPRAVNÍHO ZNAČENÍ IIIa. etapa, SITUACE PŘECHODNÉHO DOPRAVNÍHO ZNAČENÍ Objízdná trasa - IIIa.1 etapa, SITUACE PŘECHODNÉHO DOPRAVNÍHO ZNAČENÍ IIIb. etapa, SITUACE PŘECHODNÉHO DOPRAVNÍHO ZNAČENÍ Objízdná trasa - IIIb.1 etapa, SITUACE PŘECHODNÉHO DOPRAVNÍHO ZNAČENÍ IIIc. etapa, SITUACE PŘECHODNÉHO DOPRAVNÍHO ZNAČENÍ IIId. etapa, SITUACE PŘECHODNÉHO DOPRAVNÍHO ZNAČENÍ Objízdná trasa - IIId.1 etapa, SITUACE PŘECHODNÉHO DOPRAVNÍHO ZNAČENÍ IIIe. etapa, SITUACE PŘECHODNÉHO

DOPRAVNÍHO ZNAČENÍ Objízdná trasa - IIle.1 etapa a SITUACE PŘECHODNÉHO DOPRAVNÍHO ZNAČENÍ Upozornění III. etapa; SITUACE PŘECHODNÉHO DOPRAVNÍHO ZNAČENÍ II OT, SITUACE PŘECHODNÉHO DOPRAVNÍHO ZNAČENÍ IIle.1, SITUACE PŘECHODNÉHO DOPRAVNÍHO ZNAČENÍ IIId.1 dokumentace vypracované projektantem DOKA, s.r.o. v červenci 2025 pod archivním číslem 2025100, dokumentace vypracované projektantem DOKA, s.r.o. v červenci 2025 pod archivním číslem 2025100, se sídlem DOKA, s.r.o., IČ 63471752, Na návsi 11/5, Holásky, 620 00 Brno a je přílohou a nedílnou součástí tohoto stanovení přechodné úpravy provozu.

Správní řízení ve věci stanovení přechodné úpravy provozu na pozemních komunikacích, bylo podle § 171 a následné části šesté správního řádu a § 77 odst. 5 zákona o silničním provozu, zahájeno z moci úřední, na základě kterého se vydává závazné opatření obecné povahy.

Městský úřad Bučovice, odbor dopravy, úsek silniční dopravy v souladu s ustanovením § 172 odst. 1 správního řádu a ustanovením § 77 odst. 3 zákona o silničním provozu návrh stanovení přechodné úpravy provozu projednal dne 11.08.2025 s dotčeným orgánem. Dotčeným orgánem v tomto řízení je, v souladu s dikcí ustanovení § 136 odst. 1 písm. b) správního řádu a ustanovením § 77 odst. 2 písm. b) zákona o silničním provozu, Policie České republiky, Krajské ředitelství policie Jihomoravského kraje, Územní odbor Vyškov, Dopravní inspektorát, Brněnská 7a, 682 01 Vyškov.

Písemné souhlasné vyjádření Policie České republiky, Krajské ředitelství policie Jihomoravského kraje, Územní odbor Vyškov, Dopravní inspektorát, Brněnská 7a, 682 01 Vyškov ze dne 11.08..2025 pod č. j. KRPB-145712-12/ČJ-2025-061206-POK je jedním z podkladů tohoto řízení.

Navržená přechodná úprava provozu na pozemních komunikacích tvořená svislým dopravním značením, světelnou signalizací a dopravním zařízením musí být v souladu s ust. § 78 odst. 1 a 2 zákona o silničním provozu tvořit ucelený systém a musí být užita v takovém rozsahu a takovým způsobem, jak to nezbytně vyžaduje bezpečnost a plynulost provozu na pozemních komunikacích.

Přenosné svislé dopravní značky, přechodné vodorovné dopravní značky a světelné signály musí být v souladu s ust. § 78 odst. 1 a 2 zákona o silničním provozu užity jen po nezbytně nutnou dobu. Městský úřad Bučovice, Odbor dopravy, úsek silniční dopravy zajistí splnění dikce tohoto obecně závazného právního předpisu definováním podmínky pro provedení přechodné úpravy provozu dle podmínek bodu 10.

V souladu s ustanovením § 77 odst. 5 zákona o silničním provozu, jde-li o stanovení přechodné úpravy provozu na pozemních komunikacích, nedoručuje příslušný správní úřad návrh opatření obecné povahy a nevyzývá dotčené osoby k podání připomínek nebo námitek. Stanovení přechodné úpravy provozu na pozemních komunikacích vydané formou opatření obecné povahy nabývá účinnosti pátým dnem po dni vyvěšení veřejné vyhlášky.

Na veřejně přístupné účelové komunikaci se místní nebo přechodná úprava provozu stanoví pouze na návrh nebo se souhlasem jejího vlastníka; to neplatí, jde-li o stanovení místní nebo přechodné úpravy opatřením obecné povahy, dle ustanovení § 77 odst. 6 zákona o silničním provozu.

Vzhledem k výše uvedenému Městský úřad Bučovice, odbor dopravy, úsek silniční dopravy v souladu s ust. § 124 odst. 6 zákona o silničním provozu, po projednání s dotčeným orgánem - Policií České republiky, Krajským ředitelstvím policie Jihomoravského kraje, IČ: 75151499, Územním odborem Vyškov, Dopravním inspektorátem, Brněnská 7a, 682 01 Vyškov dne 11.08..2025 pod č. j. KRPB-145712-12/ČJ-2025-061206-POK stanovil přechodnou úpravu provozu na výše uvedených pozemních komunikacích v souladu s ustanovením § 77 odst. 1 písm. c) a odst. 5 a odst. 6 zákona o silničním provozu jako opatření obecné povahy postupem dle části šesté ust. § 171 a násl. Správního řádu, tak jak je shora uvedeno.

Poučení

V souladu s ustanovením § 77 odst. 5 zákona o silničním provozu, jde-li o stanovení přechodné úpravy provozu na pozemních komunikacích, nedoručuje příslušný správní úřad návrh opatření obecné povahy a nevyzývá dotčené osoby k podání připomínek nebo námitek. Stanovení přechodné úpravy provozu na pozemních komunikacích vydané formou opatření obecné povahy nabývá účinnosti dle § 77 odst. 5 zákona o silničním provozu pátým dnem po dni vyvěšení veřejné vyhlášky.

Proti opatření obecné povahy nelze dle ustanovení § 173 odst. 2 správního řádu podat opravný prostředek.

Za správnost vyhotovení: Mgr. et Mgr. Jitka Lábrová

Mgr. et Mgr. Jitka Lábrová
oprávněná úřední osoba

Příloha

Výkresy SITUACE PŘECHODNÉHO DOPRAVNÍHO ZNAČENÍ IIIa. etapa, SITUACE PŘECHODNÉHO DOPRAVNÍHO ZNAČENÍ Objízdná trasa - IIIa.1 etapa, SITUACE PŘECHODNÉHO DOPRAVNÍHO ZNAČENÍ IIIb. etapa, SITUACE PŘECHODNÉHO DOPRAVNÍHO ZNAČENÍ Objízdná trasa - IIIb.1 etapa, SITUACE PŘECHODNÉHO DOPRAVNÍHO ZNAČENÍ IIIc. etapa, SITUACE PŘECHODNÉHO DOPRAVNÍHO ZNAČENÍ IIId. etapa, SITUACE PŘECHODNÉHO DOPRAVNÍHO ZNAČENÍ Objízdná trasa - IIId.1 etapa, SITUACE PŘECHODNÉHO DOPRAVNÍHO ZNAČENÍ IIle. etapa, SITUACE PŘECHODNÉHO DOPRAVNÍHO ZNAČENÍ Objízdná trasa - IIle.1 etapa a SITUACE PŘECHODNÉHO DOPRAVNÍHO ZNAČENÍ Upozornění III. etapa; SITUACE PŘECHODNÉHO DOPRAVNÍHO ZNAČENÍ II OT, SITUACE PŘECHODNÉHO DOPRAVNÍHO ZNAČENÍ IIle.1, SITUACE PŘECHODNÉHO DOPRAVNÍHO ZNAČENÍ IIId.1 dokumentace vypracované projektantem DOKA, s.r.o. v červenci 2025 pod archivním číslem 2025100 - P01 až P13.

Toto opatření obecné povahy musí být vyvěšeno po dobu 15-ti dnů na úřední desce města Bučovice a následně bude opatřeno kulatým razítkem, podpisem a zasláno zpět na odbor dopravy, MěÚ Bučovice.

Pátým dnem po vyvěšení nabývá toto opatření obecné povahy účinnosti.

Na úřední desce

Vyvěšeno dne:
razítko a podpis oprávněné osoby, která
potvrzuje vyvěšení a sejmutí oznámení

Sejmuto dne:
razítko a podpis oprávněné osoby, která
potvrzuje vyvěšení a sejmutí oznámení

Rozdělovník

Spis OD-7824/2025-lab

Podatel

FIRESTA –Fišer, rekonstrukce, stavby a.s., IČ 25317628, Mlýnská 68, Brno 602 00, v zastoupení DOKA, s.r.o., Na návsi 11/5, Holásky, 620 00 Brno, ID DS: zpi24in

Dotčené osoby

(doručení veřejnou vyhláškou)

- Ostatní dotčené osoby - v souladu s dikcí § 173 odst. 1 správního řádu doručuje Městský úřad Bučovice, odbor dopravy, úsek silniční dopravy toto oznámení o návrhu opatření obecné povahy dotčeným osobám veřejnou vyhláškou. Doručení veřejnou vyhláškou bude provedeno v souladu s ustanovením § 25 správního řádu tak, že se písemnost vyvěsí na úřední desce města Bučovice a obce Nesovice současně bude zveřejněna způsobem umožňujícím dálkový přístup. Pátým dnem po vyvěšení bude písemnost považována za doručenou. Do opatření obecné povahy a jeho odůvodnění může každý nahlédnout u Městského úřadu Bučovice, odboru dopravy.

Dotčený orgán


(doručení jednotlivě)

- Policie České republiky, Krajské ředitelství policie Jihomoravského kraje, Územní odbor Vyškov, Dopravní inspektorát, Brněnská 7a, 682 01 Vyškov, ID DS: jydaí6g

Dále se doručí

- Městský úřad Bučovice, podatelna, **se žádostí o bezodkladné vyvěšení opatření obecné povahy na úřední desce po dobu nejméně 15 dnů a o zpětné zaslání potvrzeného vyvěšení po uvedené době**
- Obec Nesovice, Nesovice v305, 683 33 Nesovice, ID DS: 7dcbcgm **se žádostí o bezodkladné vyvěšení opatření obecné povahy na úřední desce po dobu nejméně 15 dnů a o zpětné zaslání potvrzeného vyvěšení po uvedené době**
- Správa a údržba silnic Jihomoravského kraje, příspěvková organizace kraje, Žerotínovo náměstí 449/3, 602 00 Brno, ID DS: k3nk8e7
- Krajský úřad Jihomoravského kraje, Odbor dopravy, Ing. Božena Hedvíková, Žerotínovo náměstí č. p. 449/3, Veveří, 60200 Brno 2, ID DS: x2pbqzq
- Krajský úřad Jihomoravského kraje, Odbor dopravy, Mgr. Pavel Mudrych, Žerotínovo náměstí č. p. 449/3, Veveří, 60200 Brno 2, ID DS: x2pbqzq
- Městský úřad Bučovice, Jiráskova 502, 685 01 Bučovice, Odbor dopravy, interním postupem
- Městský úřad Bučovice, Jiráskova 502, 685 01 Bučovice, Odbor správy majetku, interním postupem
- Městský úřad Bučovice, Jiráskova 502, 685 01 Bučovice, Odbor rozvoje a územního plánování, interním postupem
- Městská policie Bučovice, interním postupem

SITUACE PŘECHODNÉHO DOPRAVNÍHO ZNAČENÍ
Opravy AHV na území Jmk - I/50 Bučovice - Vícemilice
Objízdná trasa - IIIa. etapa

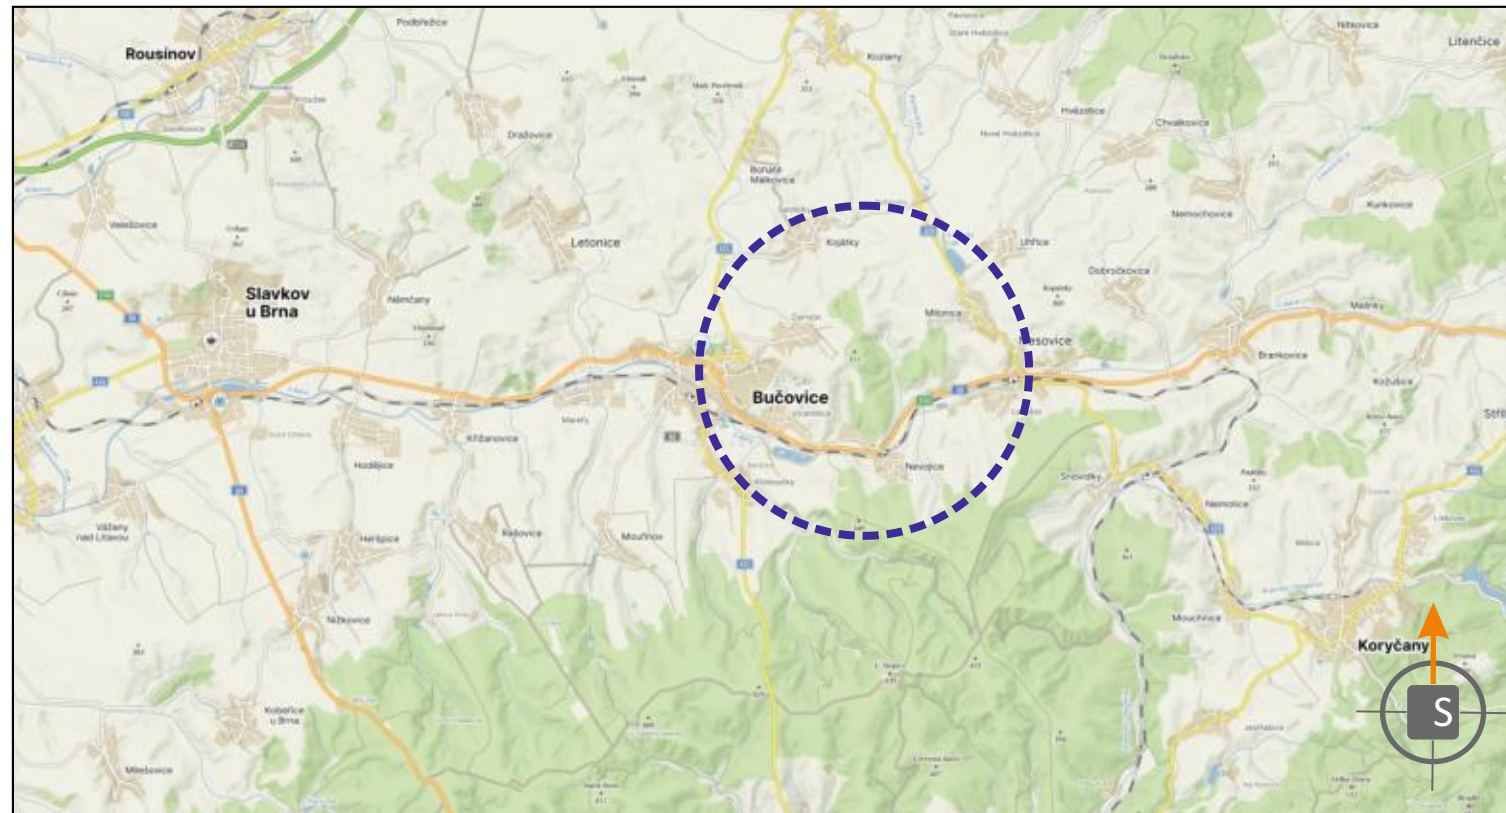


POTVRZENÍ PLATNOSTI DOKUMENTACE:
POLICIE ČESKÉ REPUBLIKY - DOPRAVNÍ INSPEKTORÁT VYŠKOV:



ZODPOVĚDNÝ PROJEKTANT	Bc. Jakub LACH		 DOKA® DOKA, s.r.o. Na návsi 11/5, Holásky, 620 00 Brno IČ: 63471752, DIČ: CZ63471752 e-mail: info@dokadz.cz www.dokadz.cz mob.: 603 881 9111	
VYPRACOVAL	Jiří PEŠTA			
KRESLIL	Jiří PEŠTA			
KONTROLOVAL	Bc. Matěj ČERVENÁK			
KRAJ: JIHMORAVSKÝ	OKRES: VYŠKOV	KÚ: BUČOVICE	DATUM 7/2025	
Opravy AHV na území Jmk I/50 Bučovice - Vícemilice			FORMÁT 6x A4	
			MĚŘÍTKO -----	
			ÚČEL RDS	
			ARCHIVNÍ ČÍS. 2025100	
NÁZEV VÝKRESU:			ČÍS. SOUPRAVY	ČÍS. PŘÍLOHY
SITUACE PŘECHODNÉHO DOPRAVNÍHO ZNAČENÍ				IIIa

SITUACE PŘECHODNÉHO DOPRAVNÍHO ZNAČENÍ
Opravy AHV na území Jmk - I/50 Bučovice - Vícemilice
Objízdná trasa - IIIa.1 etapa

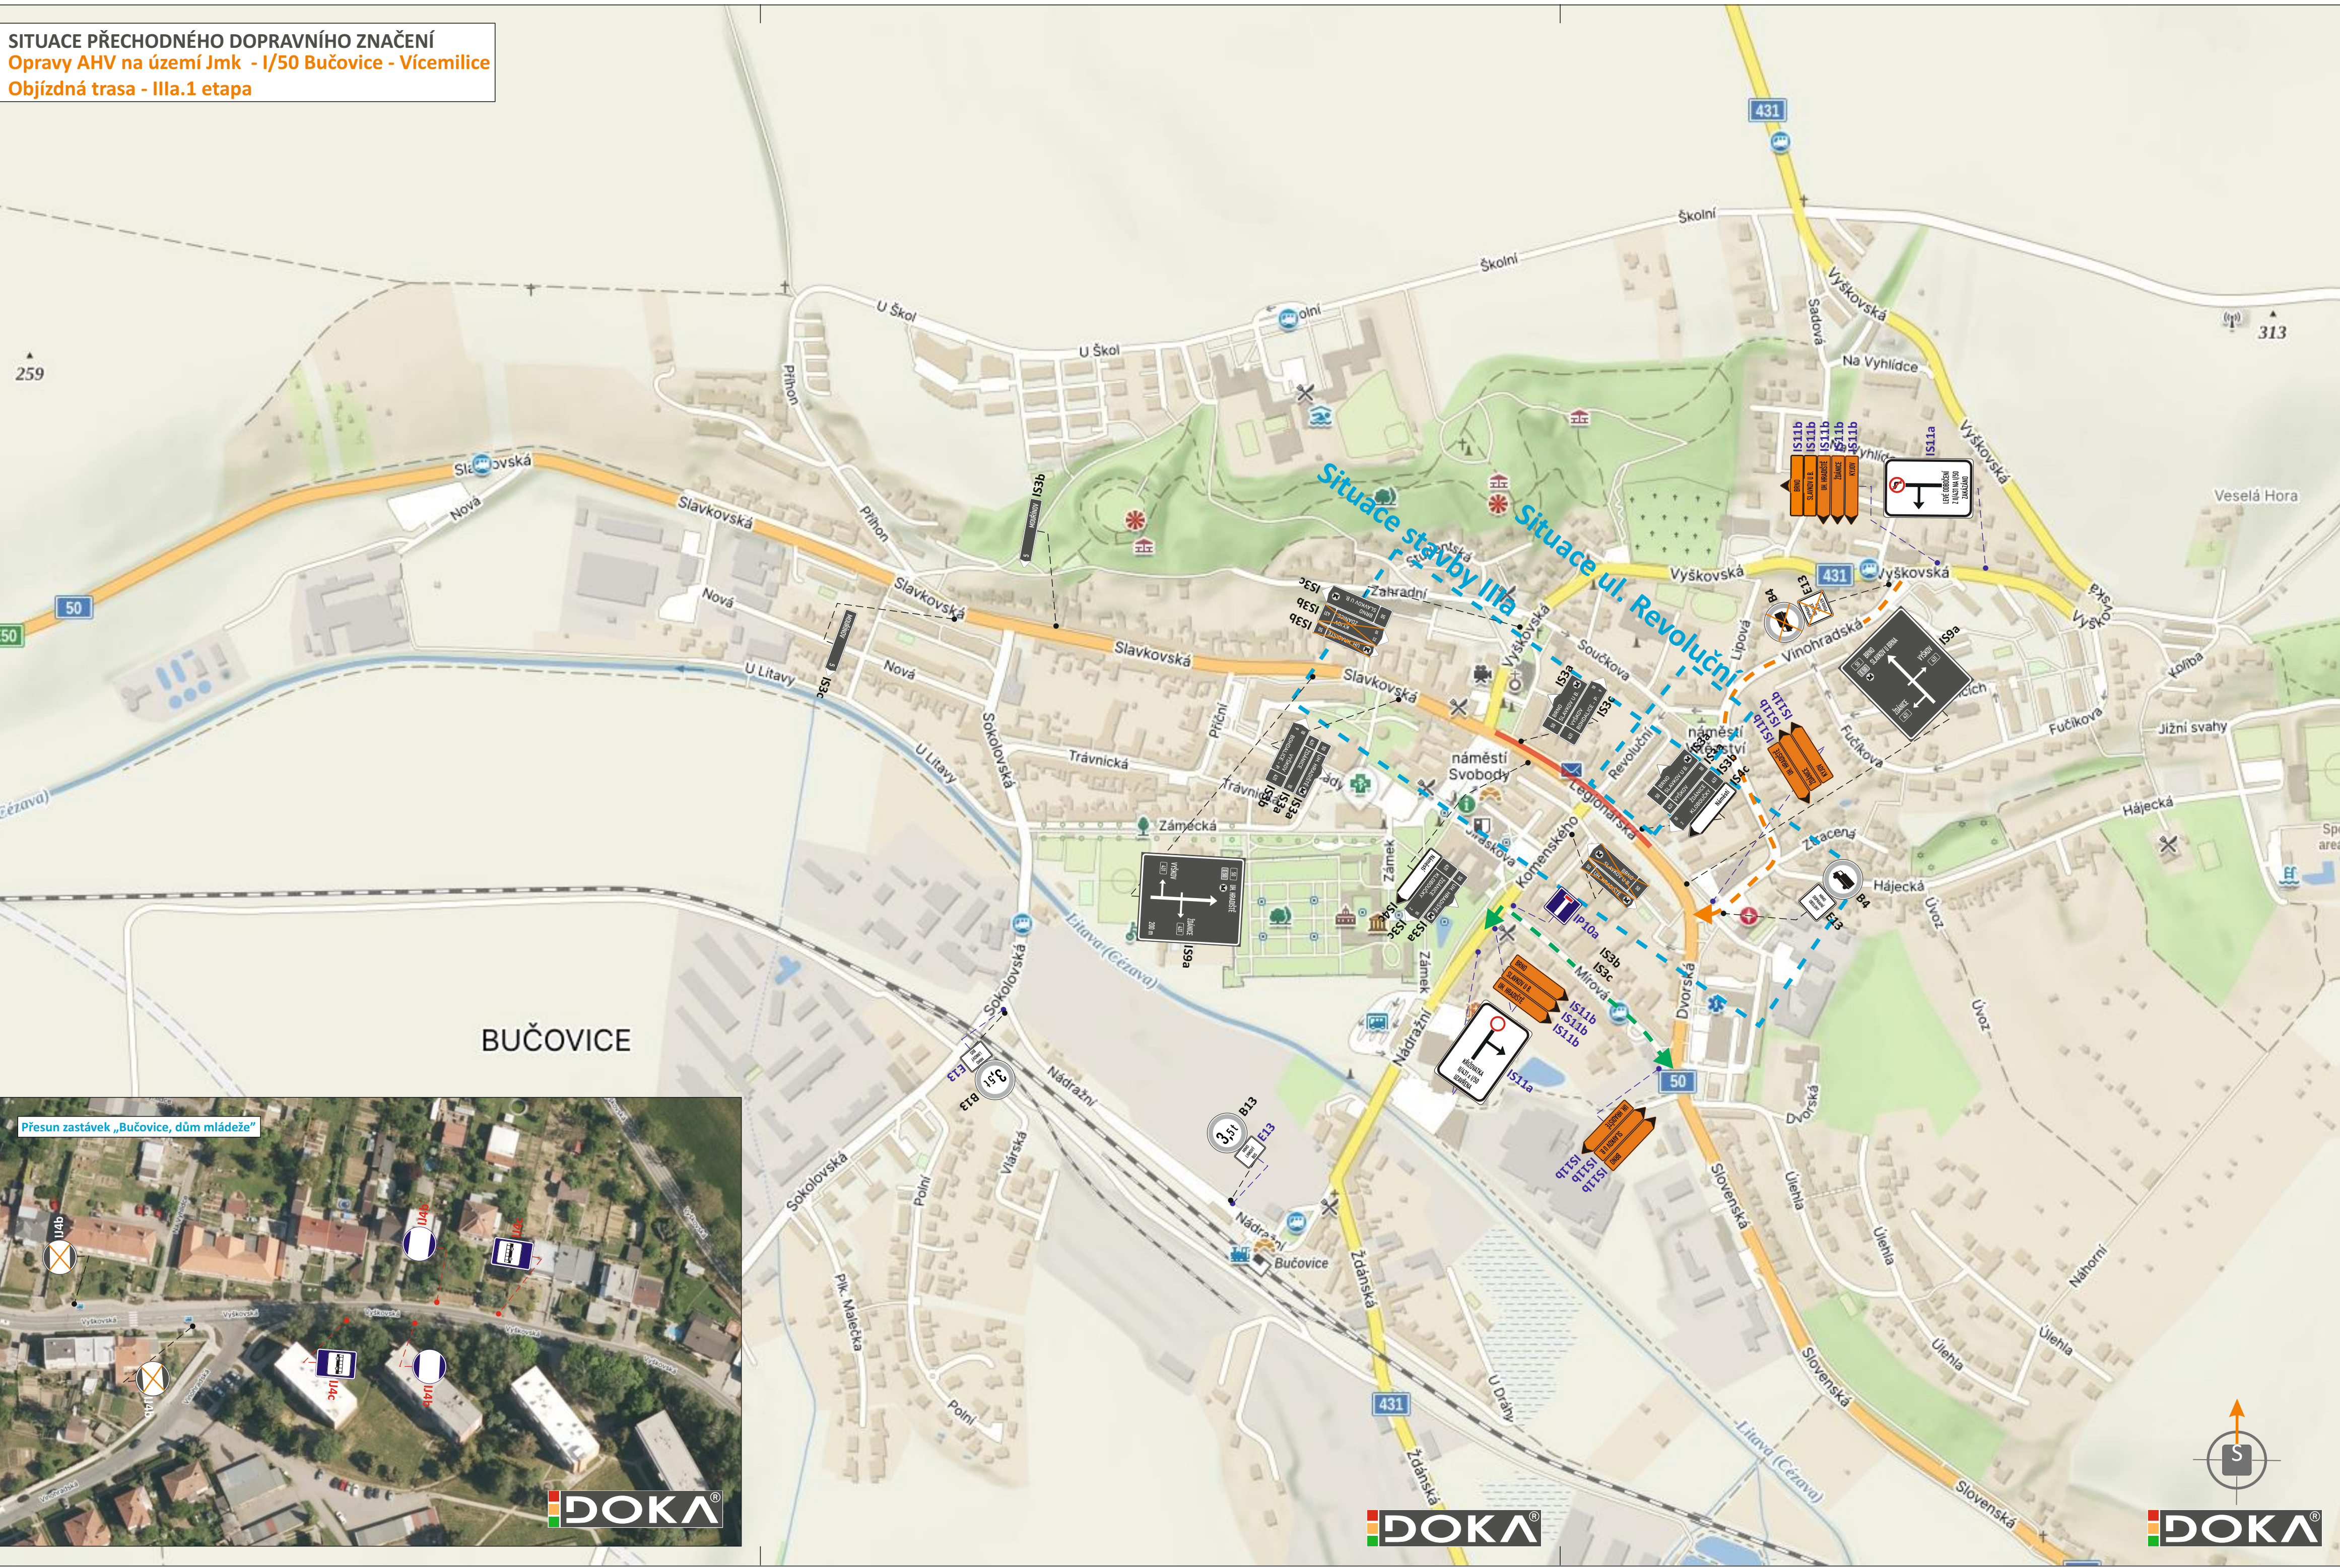

LEGENDA:

 - TRVALÉ SVISLÉ DOPRAVNÍ ZNAČENÍ


 - PŘECHODNÉ SVISLÉ DOPRAVNÍ ZNAČENÍ


 - UZAVŘENÝ ÚSEK (ŘÍZENO SSZ)



- VEDENÍ OBJÍZDNÉ TRASY SMĚR ŽDÁNICE, KYJOV, UH. HRADIŠTĚ

- VEDENÍ OBJÍZDNÉ TRASY SMĚR BRNO, SLAVKOV U B., UH. HRADIŠTĚ

POZN.: DOPRAVNÍ ZNAČENÍ BUDE OSAZENO DLE TP 65, 66 A 133.
POZN.: PŘÍSTUP K NEMOVITOSTEM BUDE ZAJIŠTĚN.
POZN.: DOPRAVNÍ ZNAČENÍ B28 BUDE OSAZENO 7 DNÍ PŘEDEM.

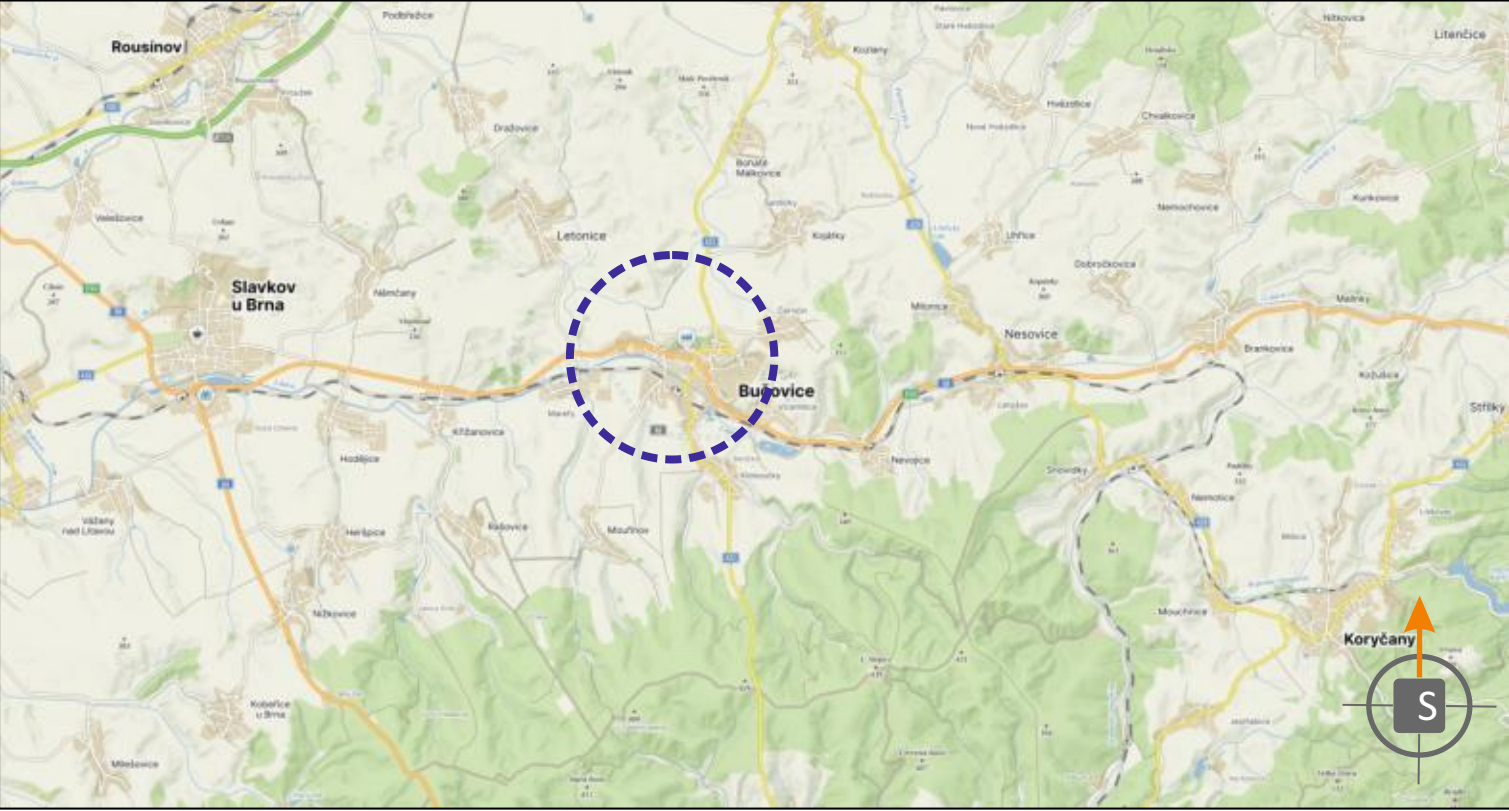

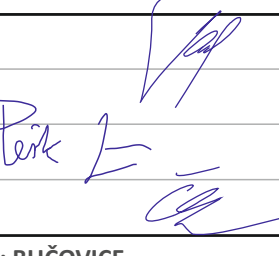POTVRZENÍ PLATNOSTI DOKUMENTACE: POLICIE ČESKÉ REPUBLIKY - DOPRAVNÍ INSPEKTORÁT VÝŠKOV:			
 JÍŽ VÍCE NEŽ LET PRO VÁS NA ZNAČKÁCH			
• Svislé dopravní značení • Vodorovné dopravní značení • Provizorní dopravní značení • Projektování dopravního značení			
ZODPOVĚDNÝ PROJEKTANT	Bc. Jakub LACH		 JÍŽ VÍCE NEŽ LET PRO VÁS NA ZNAČKÁCH
VYPRACOVAL	Jiří PEŠTA		DOKA, s.r.o. Na nároží 11/5, Holásky 620 00 Brno IČ: 63471752, DIČ: CZ63471752 e-mail: info@dokadz.cz mob.: 603 881 905
KRESLIL	Jiří PEŠTA		DATUM 7/2025
KONTROLOVAL	Bc. Matěj ČERVENÁK		FORMÁT 8x A4
KRAJ: JIHO-MORAVSKÝ	OKRES: VYŠKOV	KÚ: BUČOVICE	MĚŘÍTKO RDS
STAVBA:			ÚČEL 2025100
Opravy AHV na území Jmk I/50 Bučovice - Vícemilice			ARCHIVNÍ ČÍS. ČÍS. SOUPRAVY
SITUACE PŘECHODNÉHO DOPRAVNÍHO ZNAČENÍ			ČÍS. PŘÍLOHY IIIa.1

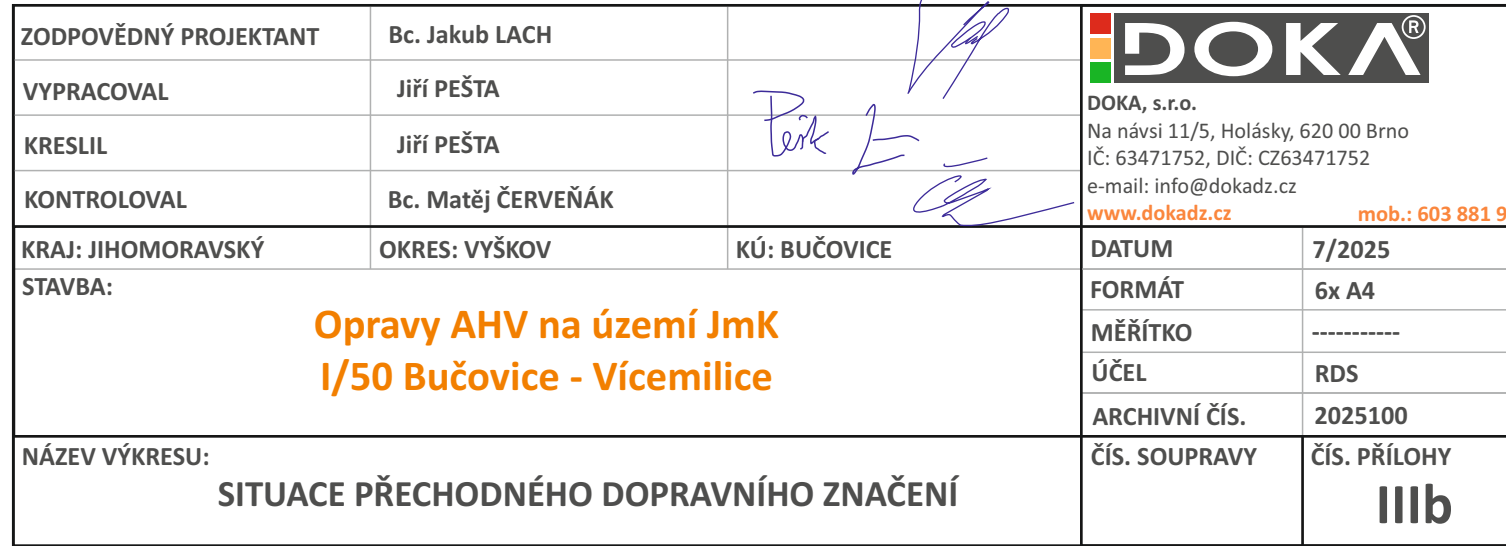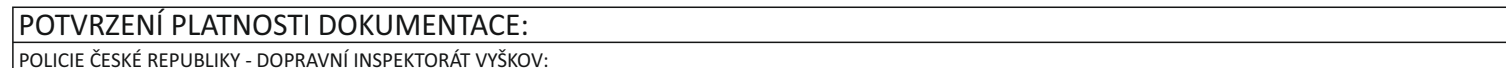

SITUACE PŘECHODNÉHO DOPRAVNÍHO ZNAČENÍ
Opravy AHV na území Jmk - I/50 Bučovice - Vícemilice
Objíždá trasa - IIIb.1 etapa



LEGENDA:



- TRVALÉ SVISLÉ DOPRAVNÍ ZNAČENÍ



- PŘECHODNÉ SVISLÉ DOPRAVNÍ ZNAČENÍ
STANOVÍ MÚ BUČOVICE



- PŘECHODNÉ SVISLÉ DOPRAVNÍ ZNAČENÍ
STANOVÍ KÚ JMK



- VEDENÍ OBJÍZDNÉ TRASY SMĚR ŽDÁNICE, KYJOV





- VEDENÍ OBJÍZDNÉ TRASY SMĚR BRNO, SLAVKOV U B., UH. HRADIŠTĚ



- UZAVŘENÝ ÚSEK (ŘÍZENO SSZ)

POZN.: DOPRAVNÍ ZNAČENÍ BUDE OSAZENO DLE TP 65, 66 A 133.
POZN.: PŘÍSTUP K NEMOVITOSTEM BUDE ZAJIŠTĚN.
POZN.: DOPRAVNÍ ZNAČENÍ B28 BUDE OSAZENO 7 DNÍ PŘEDEM.

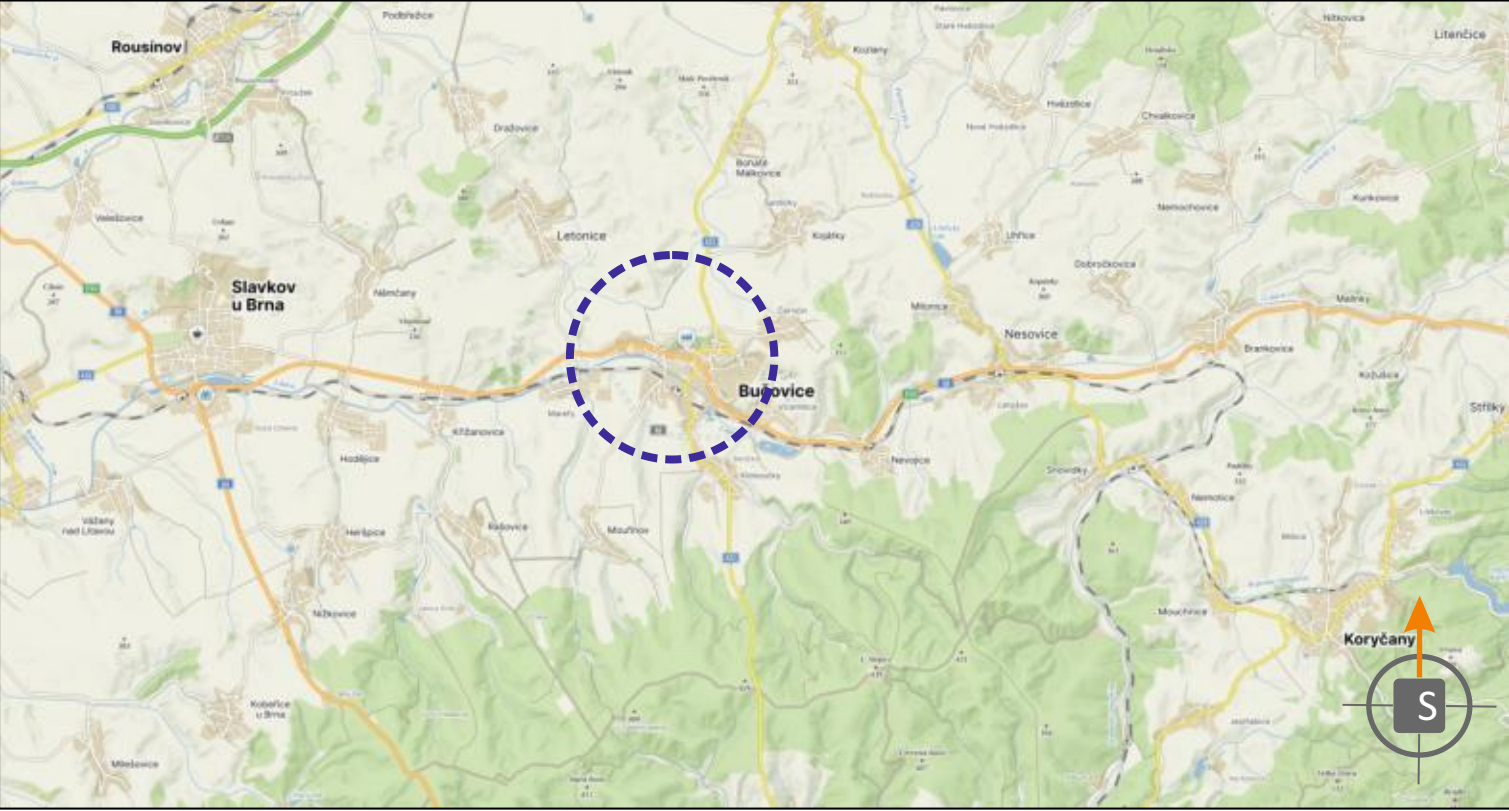

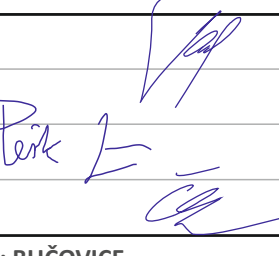POTVRZENÍ PLATNOSTI DOKUMENTACE: POLICIE ČESKÉ REPUBLIKY - DOPRAVNÍ INSPEKTORÁT VÝŠKOV:			
 JÍŽ VÍCE NEŽ LET PRO VÁS NA ZNAČKÁCH • Svislé dopravní značení • Vodorovné dopravní značení • Provizorní dopravní značení • Projektování dopravního značení			
ZODPOVĚDNÝ PROJEKTANT	Bc. Jakub LACH		 DOKA, s.r.o. Na nájezí 11/5, Holásky 620 00 Brno Č. 63471752, DIČ: CZ63471752 e-mail: info@dokadz.cz www.dokadz.cz mob.: 603 881 905
VYPRACOVAL	Jiří PEŠTA		DATUM 7/2025
KRESLIL	Jiří PEŠTA		FORMÁT 8x A4
KONTROLOVAL	Bc. Matěj ČERVENÁK		MĚŘÍTKO RDS
KRAJ: JIHMORAVSKÝ	OKRES: VYŠKOV	KÚ: BUČOVICE	ÚČEL 2025100
STAVBA:	Opravy AHV na území Jmk I/50 Bučovice - Vícemilice		ARCHIVNÍ ČÍS. ČÍS. SOUPRAVY
NÁZEV VÝKRESU:	SITUACE PŘECHODNÉHO DOPRAVNÍHO ZNAČENÍ		ČÍS. PŘÍLOHY IIIb.1


SITUACE PŘECHODNÉHO DOPRAVNÍHO ZNAČENÍ
Opravy AHV na území Jmk - I/50 Bučovice - Vícemilice
Objízdná trasa - III.d. etapa



LEGENDA:

- TRVALÉ SVISLÉ DOPRAVNÍ ZNAČENÍ
- PŘECHODNÉ SVISLÉ DOPRAVNÍ ZNAČENÍ STANOVÍ MÚ BUČOVICE
- PŘECHODNÉ SVISLÉ DOPRAVNÍ ZNAČENÍ STANOVÍ KÚ JMK
- SVĚTLNÉ SIGNALIZAČNÍ ZAŘÍZENÍ
- PŘECHODNÉ VODOROVNÉ DOPRAVNÍ ZNAČENÍ
- OPRAVOVANÝ ÚSEK (cca 300 m)


POZN.: DOPRAVNÍ ZNAČENÍ BUDE OSAZENO DLE TP 65, 66 A 133.
POZN.: PŘÍSTUP K NEMOVITOSTEM BUDE ZAJIŠTĚN.
POZN.: DOPRAVNÍ ZNAČENÍ B28 BUDE OSAZENO 7 DNÍ PŘEDEM.

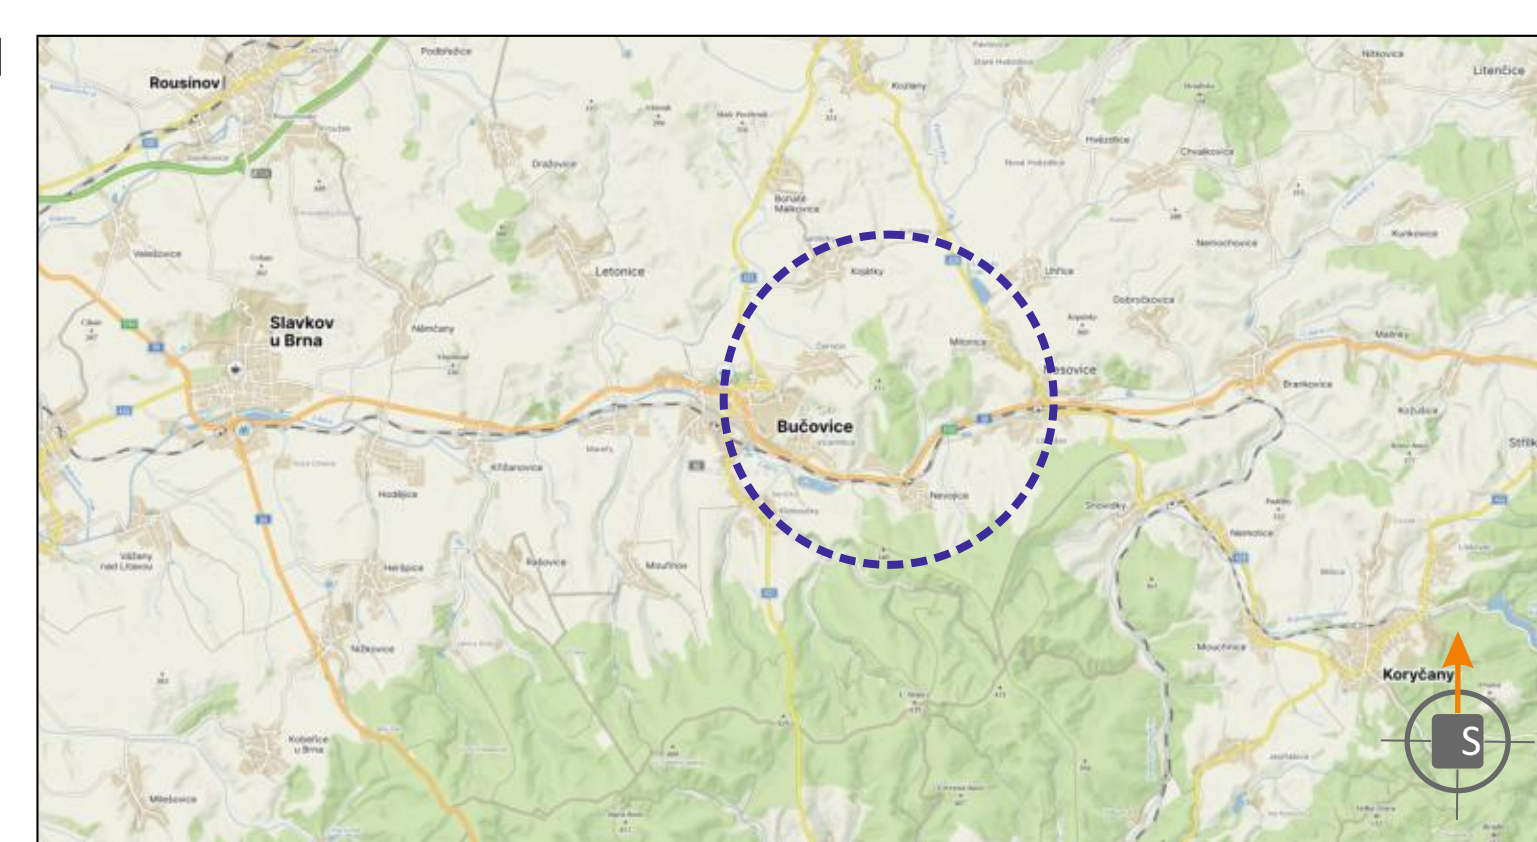


POTVRZENÍ PLATNOSTI DOKUMENTACE:
POLICIE ČESKÉ REPUBLIKY - DOPRAVNÍ INSPEKTORÁT VÝŠKOV:

DOKA JIŽ VÍCE NEŽ 125 LET PRO VÁS NA ZNAČKÁCH

- Svislé dopravní značení
- Vodorovné dopravní značení
- Provizorní dopravní značení
- Projektování dopravního značení

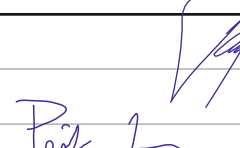ZODPOVĚDNÝ PROJEKTANT	Bc. Jakub LACH		 DOKA, s.r.o. Na návsi 11/5, Holásky, 620 00 Brno IČ: 63471752, DIČ: CZ63471752 e-mail: info@dokadz.cz www.dokadz.cz	
VYPRACOVAL	Jiří PEŠTA			
KRESLIL	Jiří PEŠTA			
KONTROLOVAL	Bc. Matěj ČERVENÁK			
KRAJ: JIHO-MORAVSKÝ	OKRES: VÝŠKOV	KÚ: BUČOVICE	DATUM	7/2025
STAVBA:	Opravy AHV na území Jmk I/50 Bučovice - Vícemilice		FORMÁT	8x A4
NÁZEV VÝKRESU:	SITUACE PŘECHODNÉHO DOPRAVNÍHO ZNAČENÍ		MĚŘÍTKO	-----
			ÚČEL	RDS
			ARCHIVNÍ ČÍS.	2025100
			ČÍS. SOUPRAVY	ČÍS. PŘÍLOHY
				III.d


SITUACE PŘECHODNÉHO DOPRAVNÍHO ZNAČENÍ
Opravy AHV na území Jmk - I/50 Bučovice - Vícemilice
Objízdná trasa - IIIId. etapa

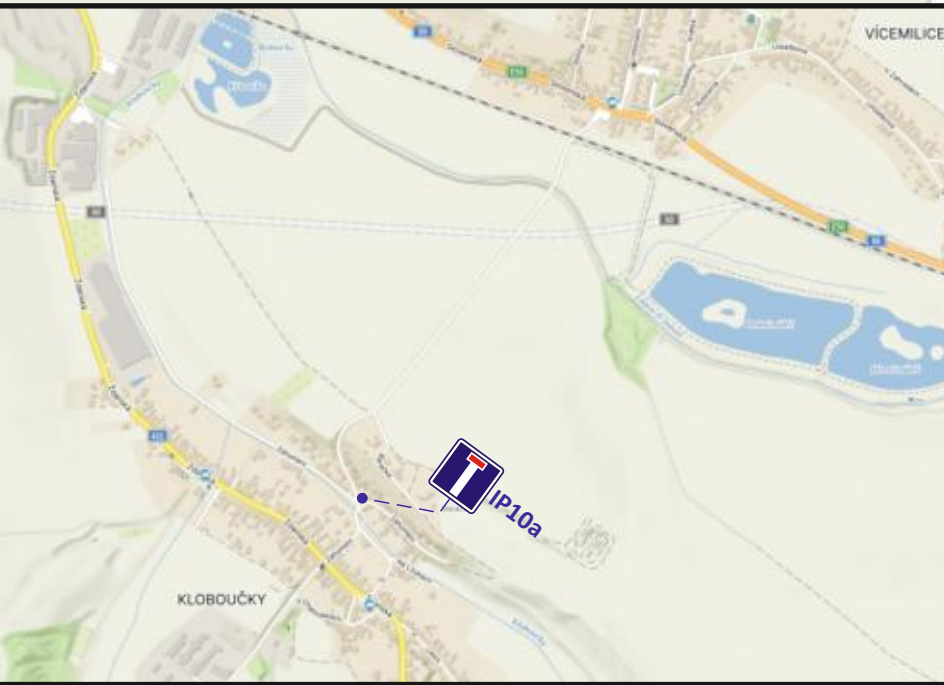

LEGENDA:

- IS3c - TRVALÉ SVISLÉ DOPRAVNÍ ZNAČENÍ
- IP10a - PŘECHODNÉ SVISLÉ DOPRAVNÍ ZNAČENÍ STANOVÍ MÚ BUČOVICE
- IS11b - PŘECHODNÉ SVISLÉ DOPRAVNÍ ZNAČENÍ STANOVÍ KÚ JMK
- UZAVŘENÝ ÚSEK (ŘÍZENO SSZ)


POZN.: DOPRAVNÍ ZNAČENÍ BUDE OSAZENO DLE TP 65, 66 A 133.
POZN.: PŘÍSTUP K NEMOVITOSTEM BUDE ZAJIŠTĚN.
POZN.: DOPRAVNÍ ZNAČENÍ B28 BUDE OSAZENO 7 DNÍ PŘEDEM.

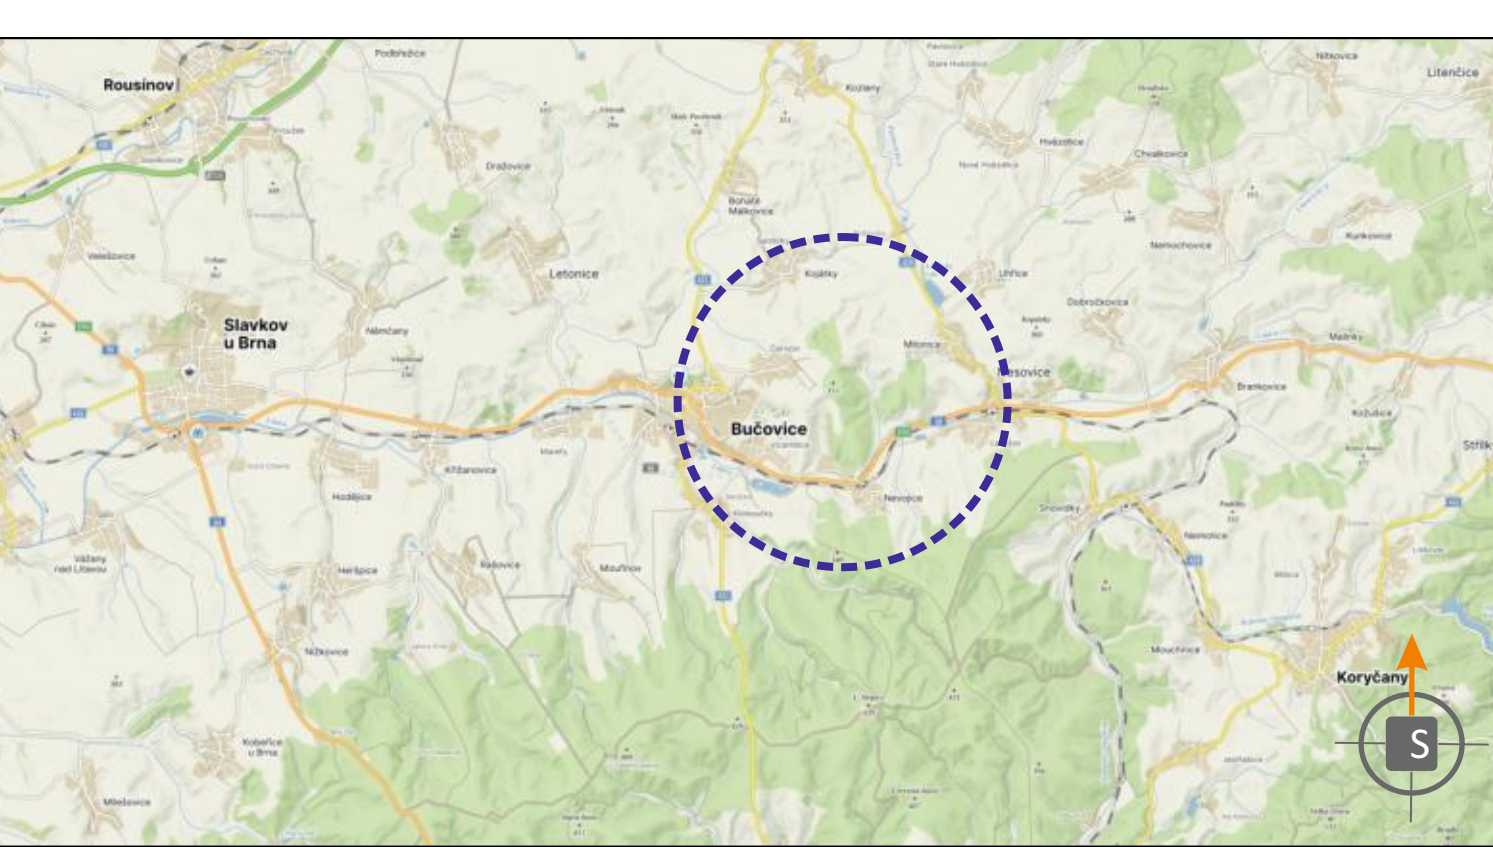

POTVRZENÍ PLATNOSTI DOKUMENTACE:
POLICIE ČESKÉ REPUBLIKY - DOPRAVNÍ INSPEKTORÁT VÝŠKOV:

			 JIŽ VÍCE NEŽ PRO VÁS NA ZNAČKÁCH			• Svislé dopravní značení • Vodorovné dopravní značení • Provizorní dopravní značení • Projektování dopravního značení					
ZODPOVĚDNÝ PROJEKTANT			Bc. Jakub LACH			 DOKA, s.r.o. Na návsi 11/5, Holásky, 620 00 Brno IČ: 63471752, DIČ: CZ63471752 e-mail: info@dokadz.cz www.dokadz.cz mob.: 603 881 900					
VYPRACOVAL			Jiří PEŠTA								
KRESLIL			Jiří PEŠTA								
KONTROLOVAL			Bc. Matěj ČERVENÁK								
KRAJ: JIHO-MORAVSKÝ			OKRES: VYŠKOV			KÚ: BUČOVICE					
STAVBA:			Opravy AHV na území Jmk I/50 Bučovice - Vícemilice			DATUM			7/2025		
NÁZEV VÝKRESU:						FORMÁT			8x A4		
						MĚŘÍTKO			-----		
						ÚČEL			RDS		
SITUACE PŘECHODNÉHO DOPRAVNÍHO ZNAČENÍ						ARCHIVNÍ ČÍS.			2025100		
						ČÍS. SOUPRAVY			ČÍS. PŘÍLOHY		
									IIIId.1		

SITUACE PŘECHODNÉHO DOPRAVNÍHO ZNAČENÍ
Opravy AHV na území Jmk - I/50 Bučovice - Vícemilice
Objízdná trasa - IIIe. etapa

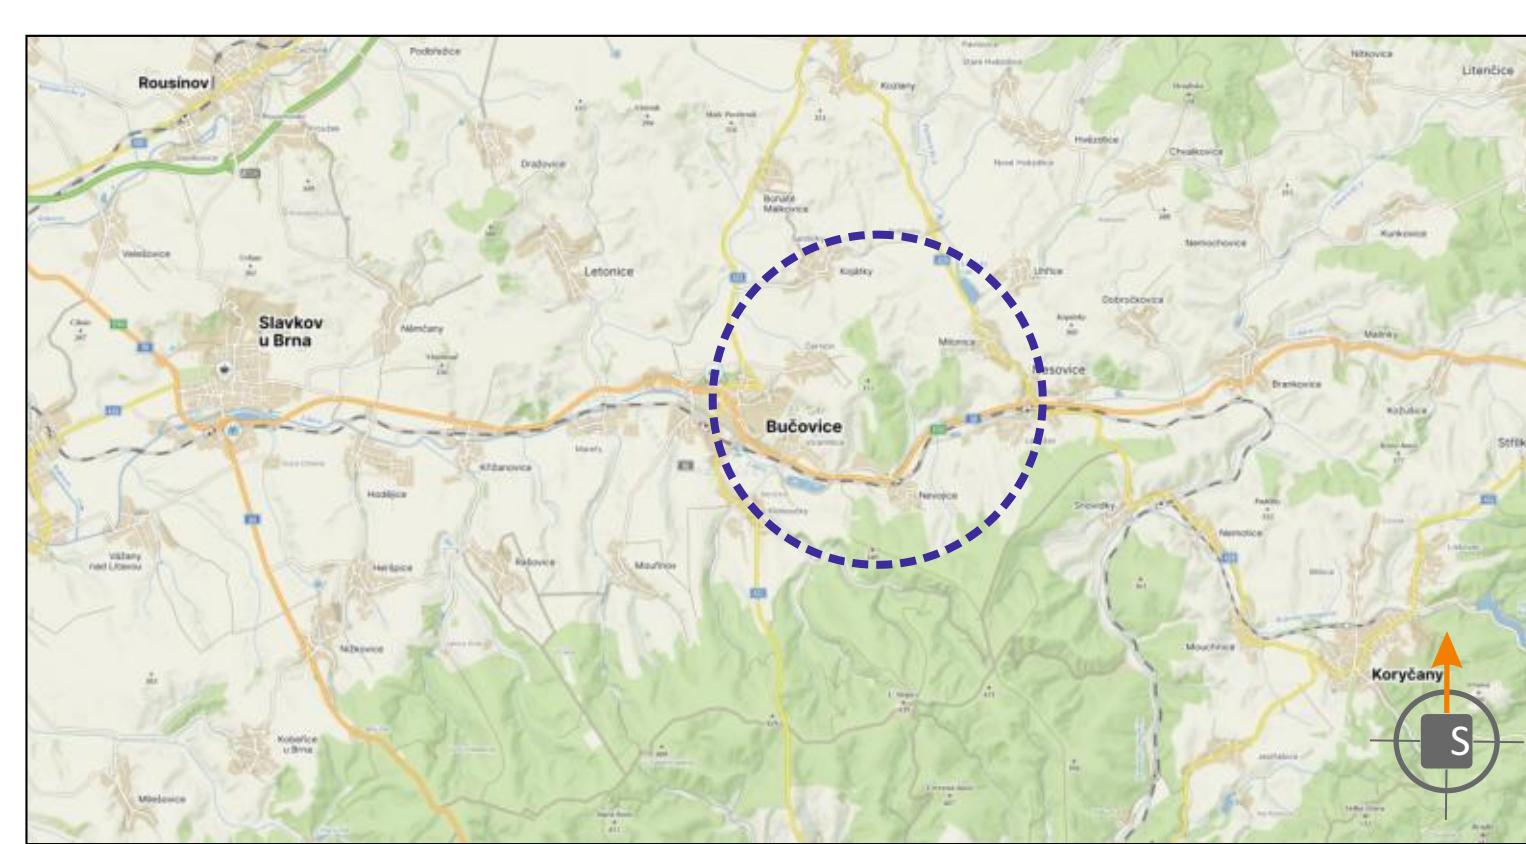


POTVRZENÍ PLATNOSTI DOKUMENTACE:
POLICIE ČESKÉ REPUBLIKY - DOPRAVNÍ INSPEKTORÁT VÝŠKOV:



ZODPOVĚDNÝ PROJEKTANT	Bc. Jakub LACH		DOKA	DOKA, s.r.o. Na návsi 11/5, Holásky, 620 00 Brno IČ: 63471752, DIČ: CZ63471752 e-mail: info@dokad.cz www.dokad.cz
VYPRACOVAL	Jiří PEŠTA		LET	LET, s.r.o. Na návsi 11/5, Holásky, 620 00 Brno IČ: 63471752, DIČ: CZ63471752 e-mail: info@dokad.cz www.dokad.cz
KRESLIL	Jiří PEŠTA			
KONTROLOVAL	Bc. Matěj ČERVENÁK			
KRAJ: JIHO-MORAVSKÝ	OKRES: VÝŠKOV	KÚ: BUČOVICE		
STAVBA:	Opravy AHV na území Jmk I/50 Bučovice - Vícemilice		DATUM	7/2025
			FORMÁT	8x A4
			MĚŘÍTKO	-----
			ÚČEL	RDS
NÁZEV VÝKRESU:	SITUACE PŘECHODNÉHO DOPRAVNÍHO ZNAČENÍ		ARCHIVNÍ ČÍS.	2025100
			ČÍS. SOUPRAVY	ČÍS. PŘÍLOHY
				IIIe


SITUACE PŘECHODNÉHO DOPRAVNÍHO ZNAČENÍ
Opravy AHV na území Jmk - I/50 Bučovice - Vícemilice
Objízdná trasa - IIIe. etapa

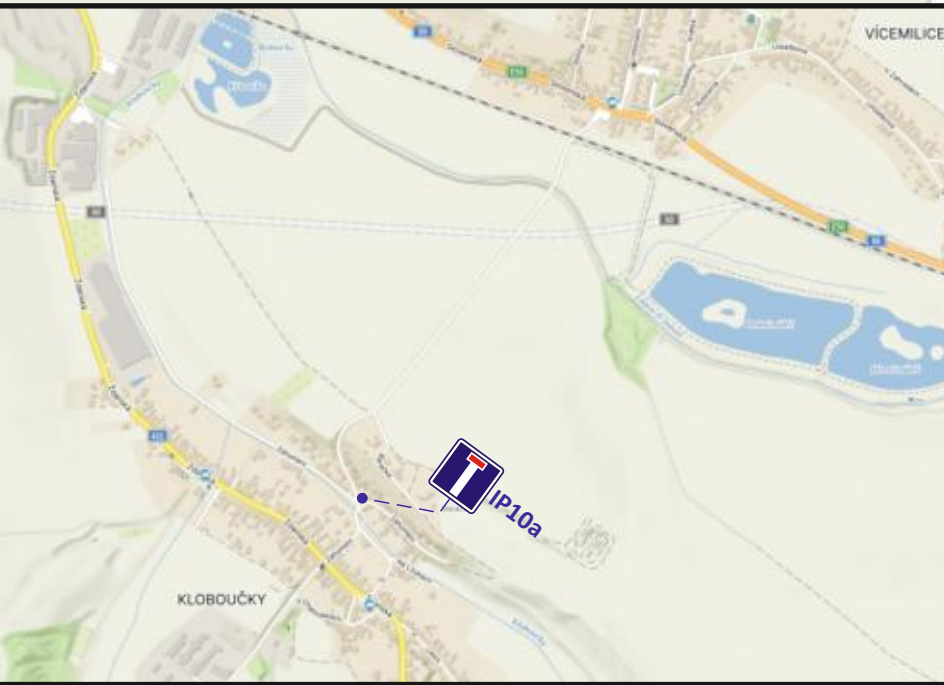

LEGENDA:

- IS3c - TRVALÉ SVISLÉ DOPRAVNÍ ZNAČENÍ
- IP10a - PŘECHODNÉ SVISLÉ DOPRAVNÍ ZNAČENÍ STANOVÍ MÚ BUČOVICE
- IS11b - PŘECHODNÉ SVISLÉ DOPRAVNÍ ZNAČENÍ STANOVÍ KÚ JMK
- B28 - UZAVŘENÝ ÚSEK (ŘÍZENO SSZ)

POZN.: DOPRAVNÍ ZNAČENÍ BUDE OSAZENO DLE TP 65, 66 A 133.
POZN.: PŘÍSTUP K NEMOVITOSTEM BUDE ZAJIŠTĚN.
POZN.: DOPRAVNÍ ZNAČENÍ B28 BUDE OSAZENO 7 DNÍ PŘEDEM.

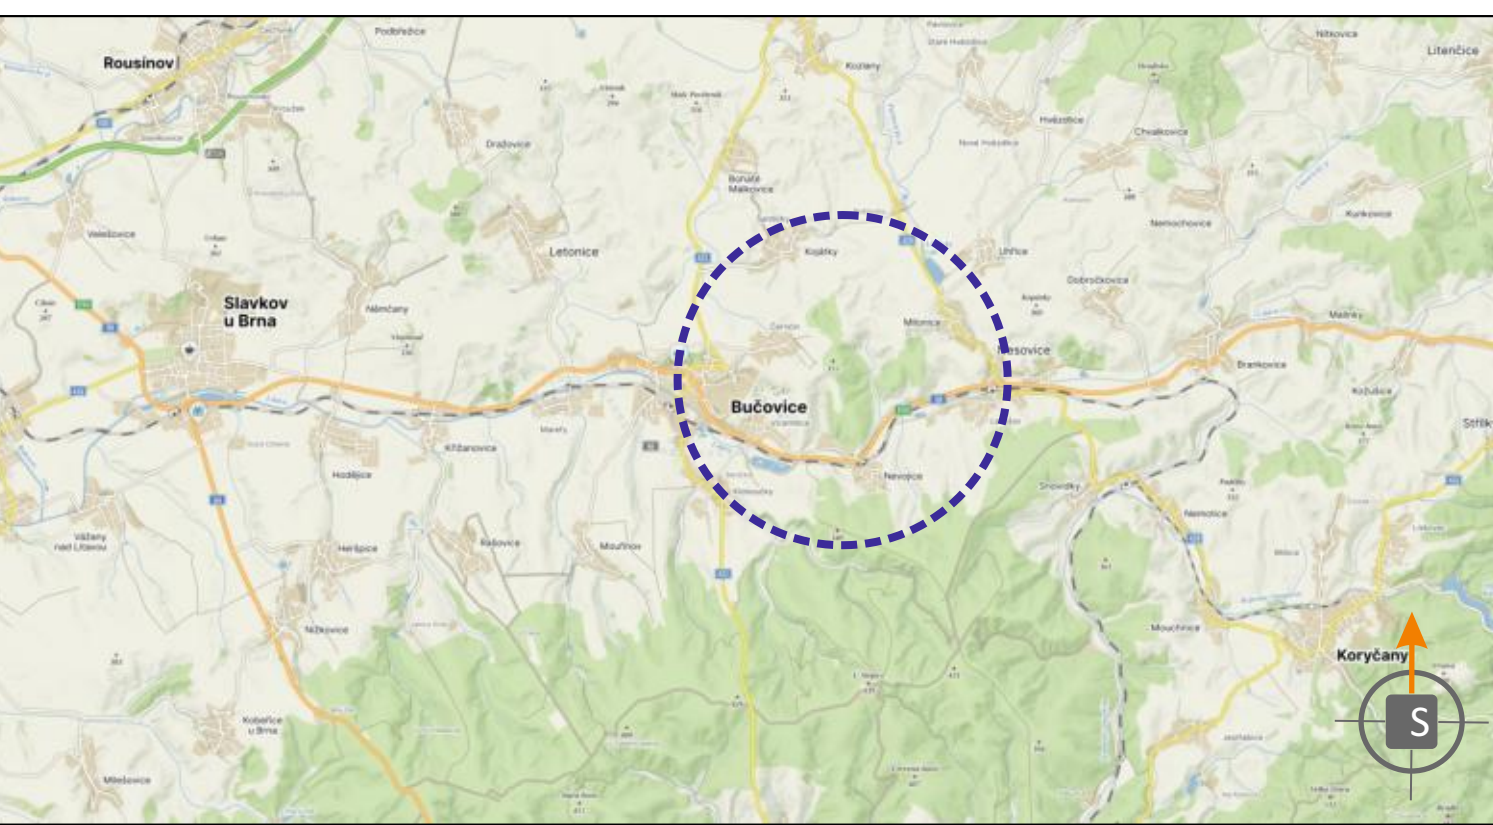


POTVRZENÍ PLATNOSTI DOKUMENTACE:
POLICIE ČESKÉ REPUBLIKY - DOPRAVNÍ INSPEKTORÁT VÝŠKOV:



ZODPOVĚDNÝ PROJEKTANT	Bc. Jakub LACH			
VYPRACOVAL	Jiří PEŠTA		DOKA, s.r.o. Na návsi 11/5, Holásky, 620 00 Brno IČ: 63471752, DIČ: CZ63471752 e-mail: info@dokadz.cz www.dokadz.cz mob.: 603 881 981	
KRESLIL	Jiří PEŠTA			
KONTROLOVAL	Bc. Matěj ČERVEŇÁK			
KRAJ: JIHO-MORAVSKÝ	OKRES: VYŠKOV	KÚ: BUČOVICE	DATUM	7/2025
STAVBA:	Opravy AHV na území Jmk I/50 Bučovice - Vícemilice		FORMÁT	8x A4
			MĚŘÍTKO	-----
			ÚČEL	RDS
			ARCHIVNÍ ČÍS.	2025100
NÁZEV VÝKRESU:	SITUACE PŘECHODNÉHO DOPRAVNÍHO ZNAČENÍ		ČÍS. SOUPRAVY	ČÍS. PŘÍLOHY
				IIIe.1



SITUACE PŘECHODNÉHO DOPRAVNÍHO ZNAČENÍ
Opravy AHV na území Jmk - I/50 Bučovice - Vícemilice
Objízdná trasa - IIIc. etapa

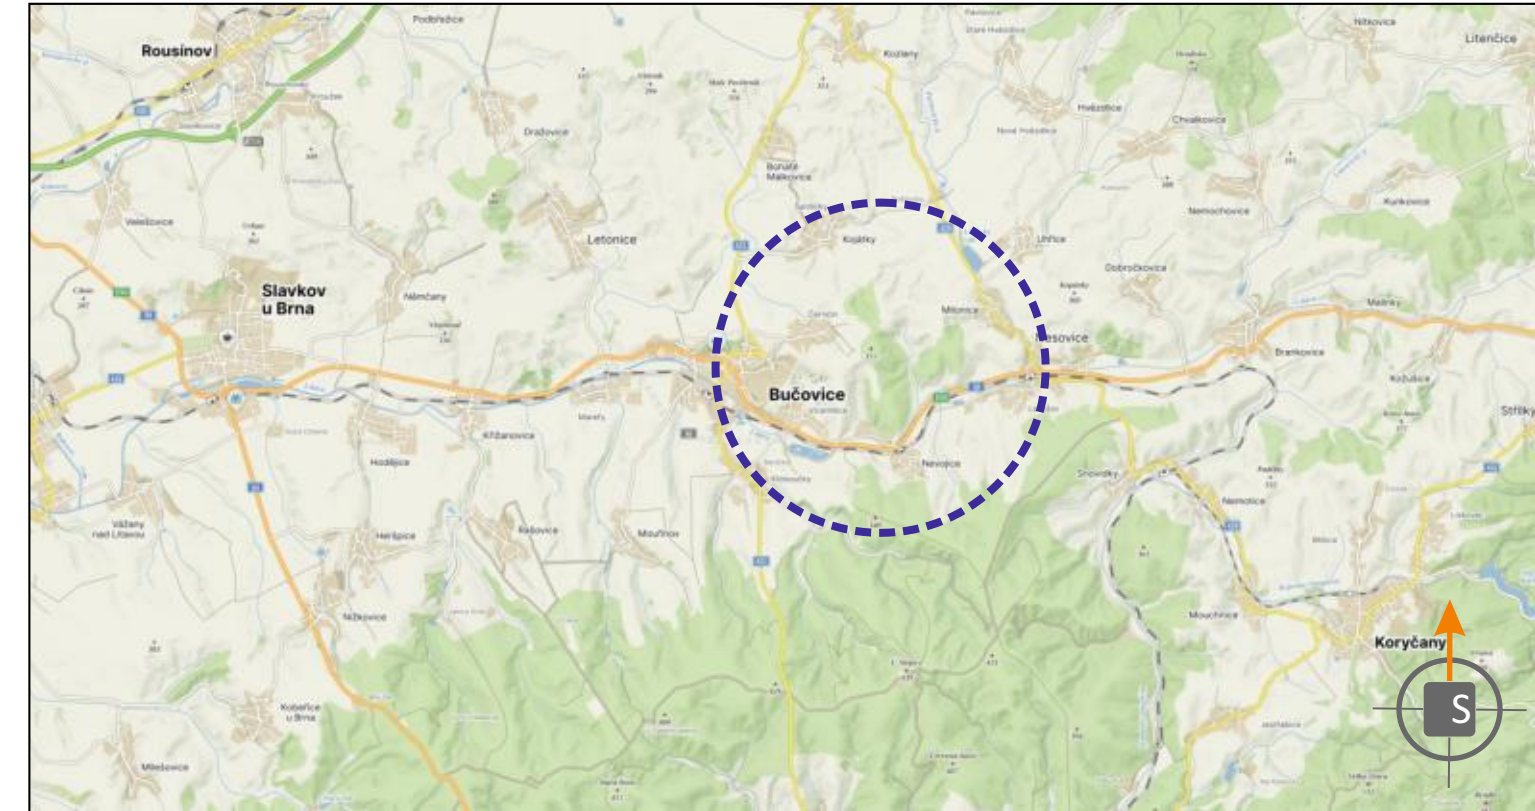

POTVRZENÍ PLATNOSTI DOKUMENTACE:
POLICE ČESKÉ REPUBLIKY - DOPRAVNÍ INSPEKTORÁT VÝŠKOV:

DOKA ® JIŽ VÍCE NEŽ PRO VÁS NA ZNAČKÁCH!		• Svislé dopravní značení • Vodorovné dopravní značení • Provizorní dopravní značení • Projektování dopravního značení	
ZODPOVĚDNÝ PROJEKTANT	Bc. Jakub LACH		DOKA ® DOKA, s.r.o. Na návsi 11/5, Holásky, 620 00 Brno IČ: 63471752, DIČ: CZ63471752 e-mail: info@dokadz.cz www.dokadz.cz
VYPRACOVAL	Jiří PEŠTA		mob.: 603 881 908
KRESLIL	Jiří PEŠTA		7/2025
KONTROLOVAL	Bc. Matěj ČERVENÁK		FORMÁT 6x A4
KRAJ: JIHO-MORAVSKÝ	OKRES: VYŠKOV	KÚ: BUČOVICE	MĚŘÍTKO RDS
STAVBA: Opravy AHV na území Jmk I/50 Nesovice			ARCHIVNÍ ČÍS. 2025100
NÁZEV VÝKRESU: SITUACE PŘECHODNÉHO DOPRAVNÍHO ZNAČENÍ		ČÍS. SOUPRAVY	ČÍS. PŘÍLOHY IIIc

SITUACE PŘECHODNÉHO DOPRAVNÍHO ZNAČENÍ
Opravy AHV na území Jmk - I/50 Bučovice - Vícemilice
Objízdná trasa - vyklizení ul. Vinohradská

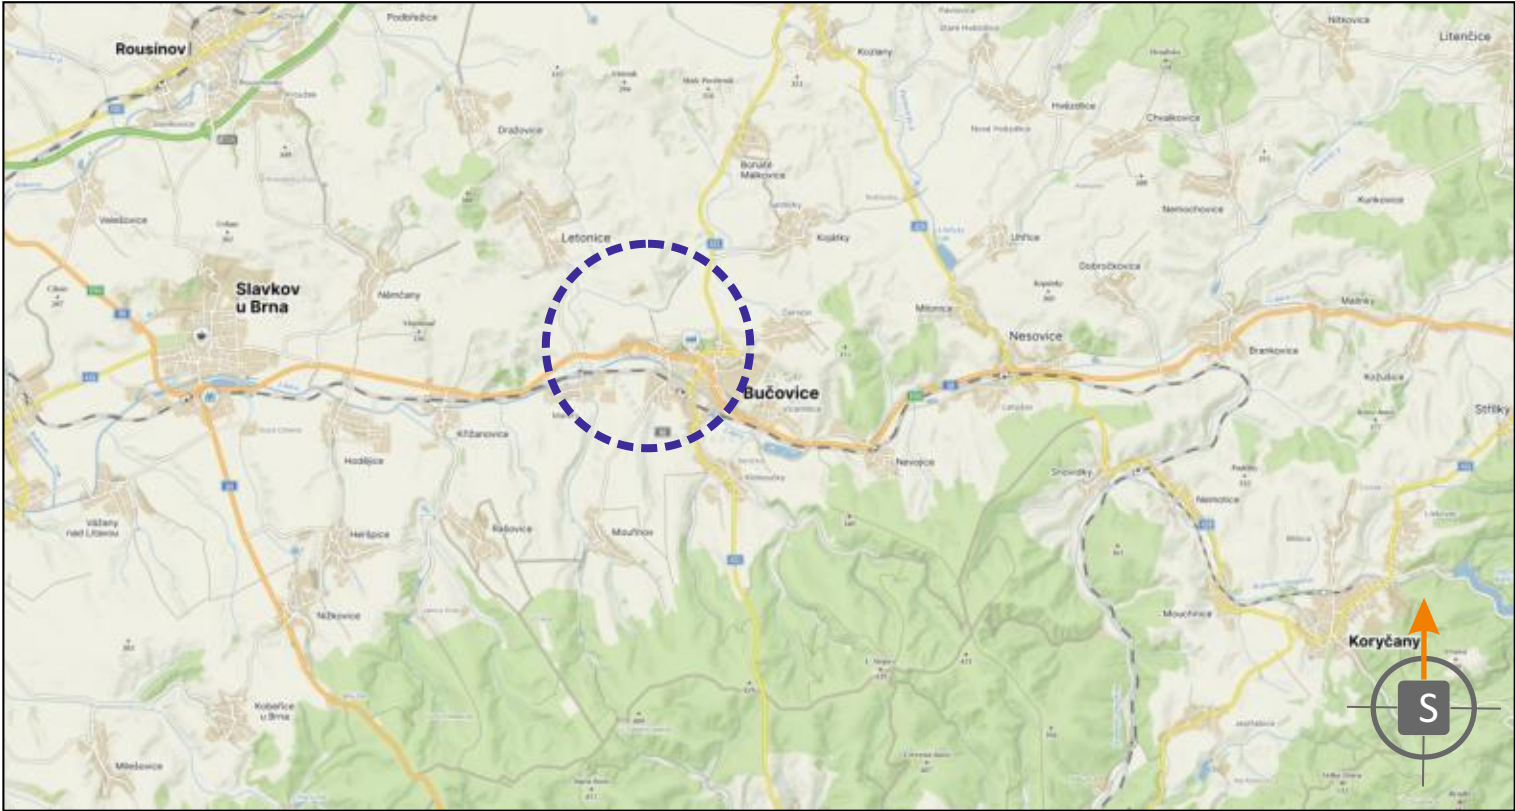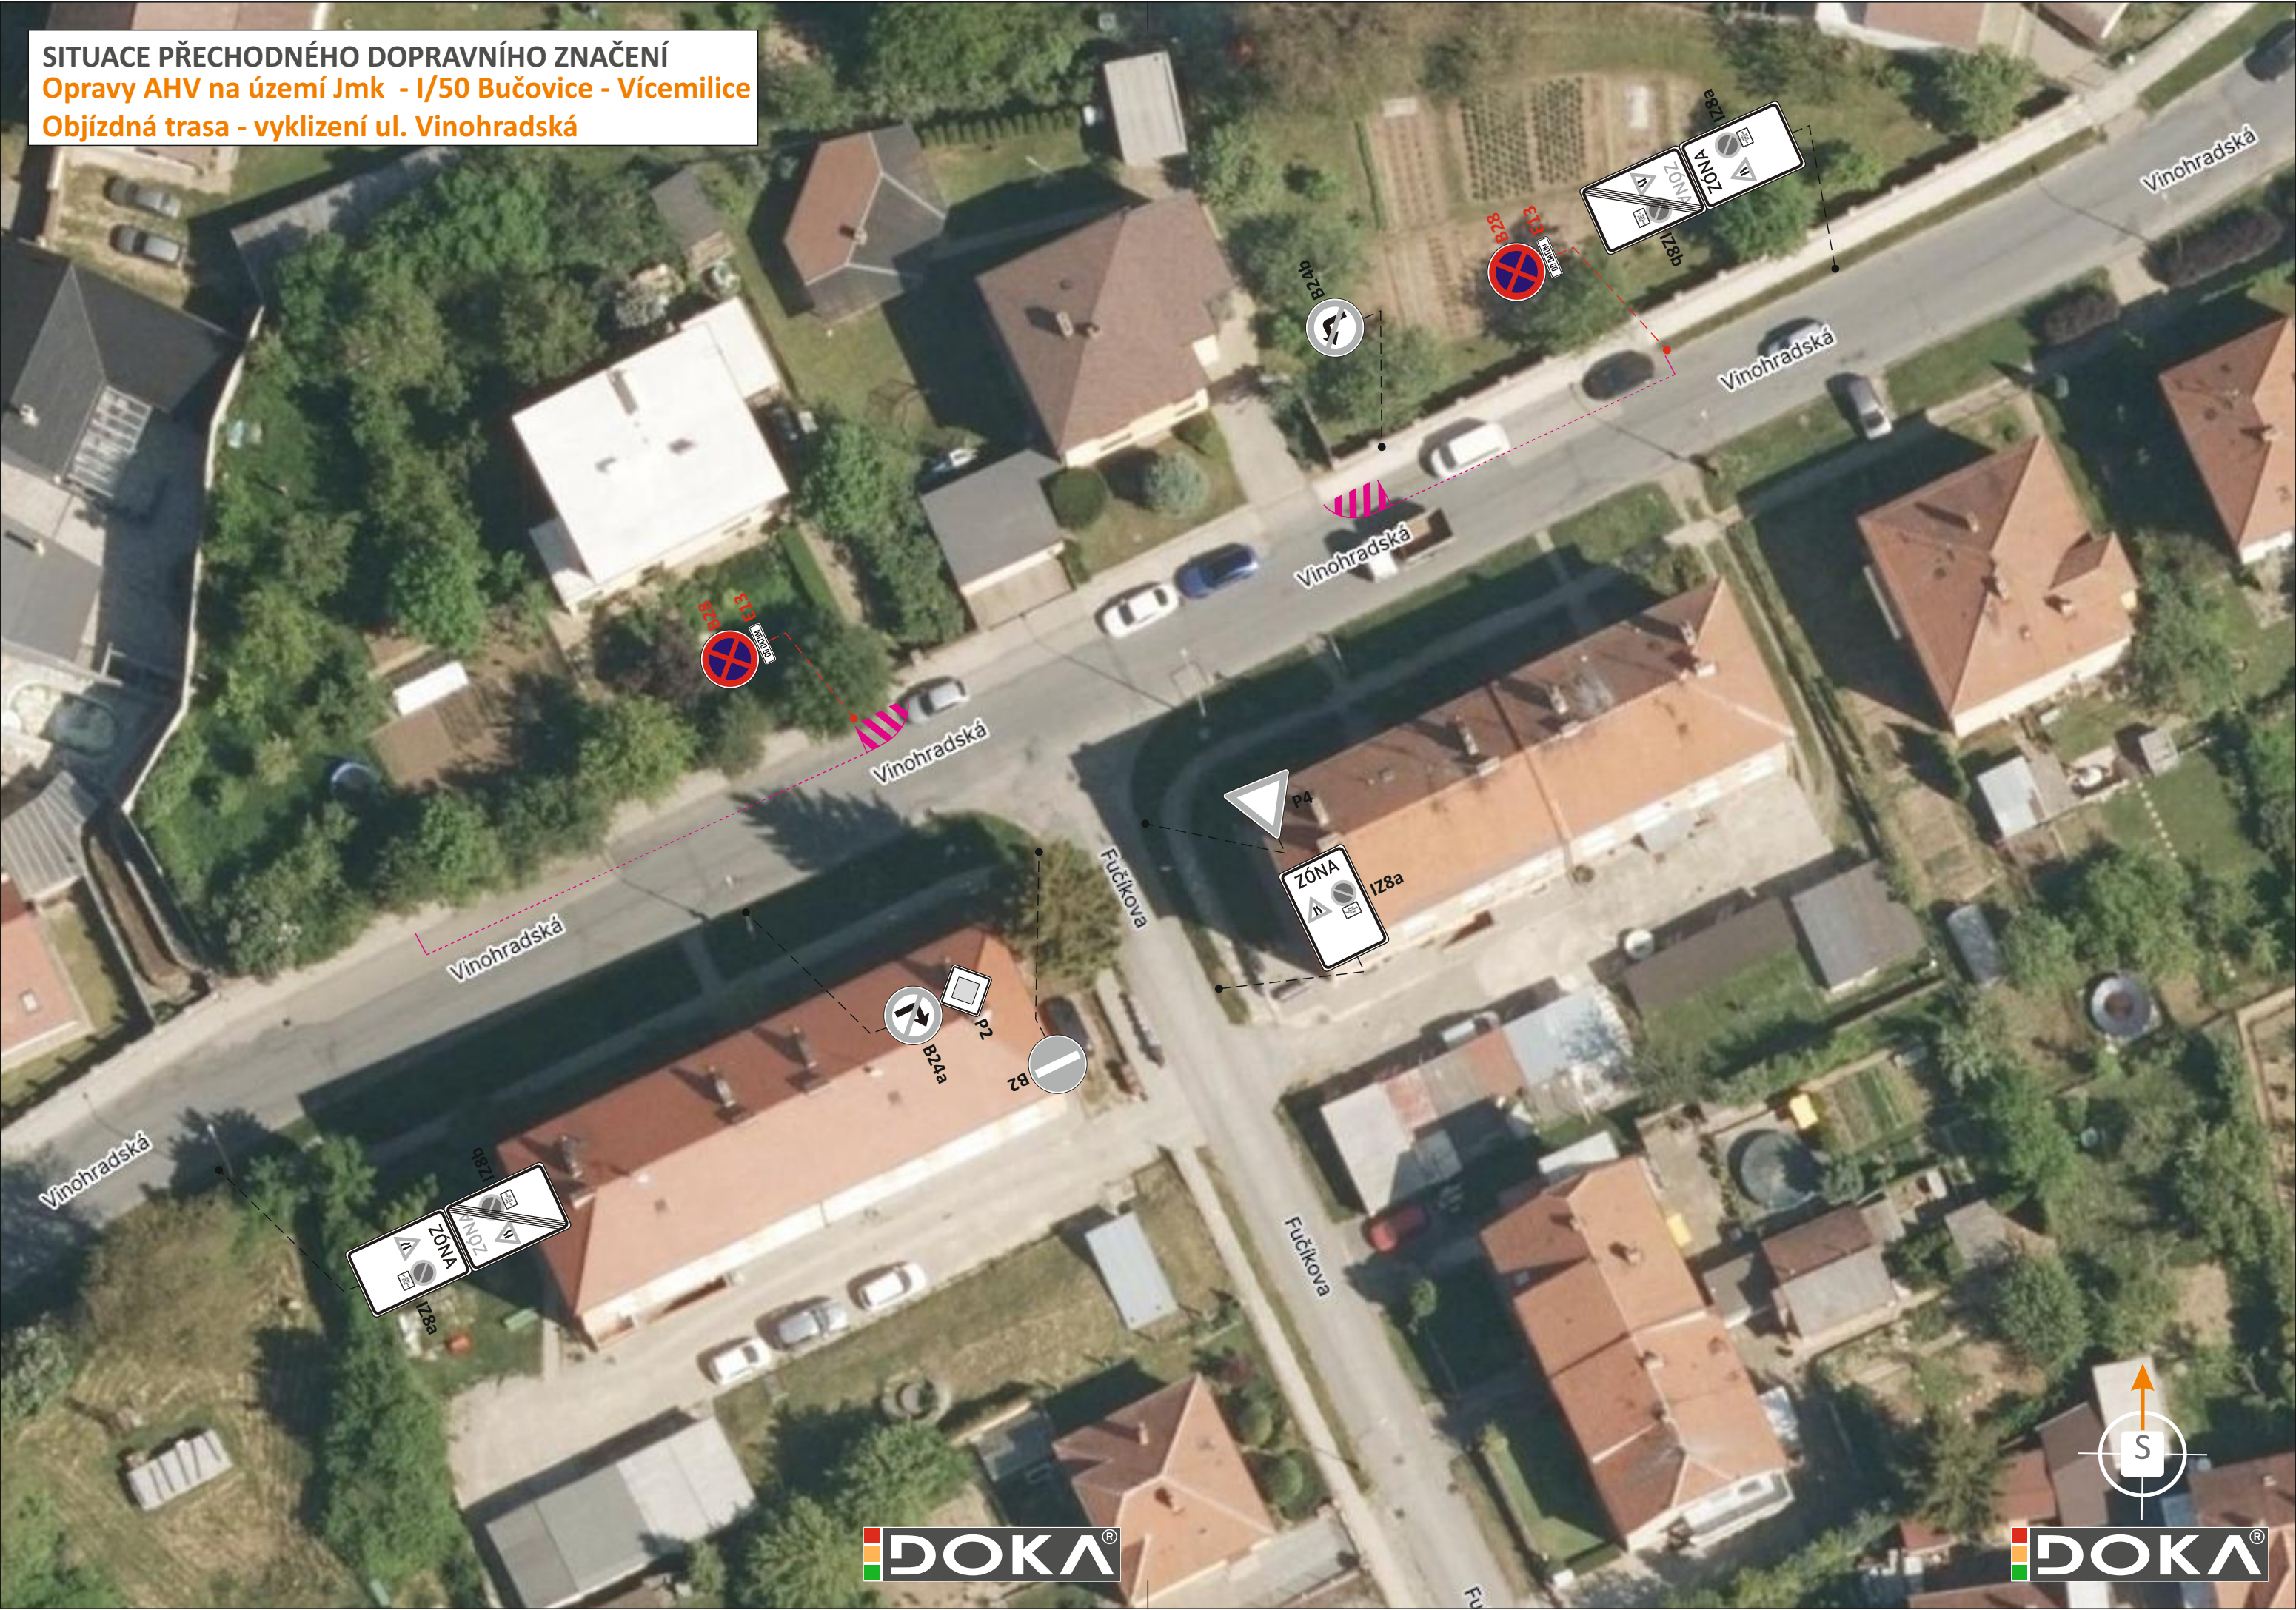


POTVRZENÍ PLATNOSTI DOKUMENTACE:



POLICIE ČESKÉ REPUBLIKY - DOPRAVNÍ INSPEKTORÁT VÝŠKOV:



- Svislé dopravní značení
- Vodorovné dopravní značení
- Provizorní dopravní značení
- Projektování dopravního značení

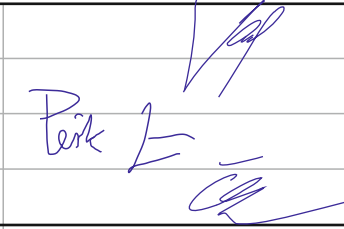ZODPOVĚDNÝ PROJEKTANT	Bc. Jakub LACH			
VYPRACOVAL	Jiří PEŠTA		DOKA, s.r.o. Na návsi 11/5, Holásky, 620 00 Brno IČ: 63471752, DIČ: CZ63471752 e-mail: info@dokadz.cz www.dokadz.cz mob.: 603 881 905	
KRESLIL	Jiří PEŠTA			
KONTROLOVAL	Bc. Matěj ČERVEŇÁK			
KRAJ: JIHO-MORAVSKÝ	OKRES: VYŠKOV	KÚ: BUČOVICE	DATUM	7/2025
Opravy AHV na území Jmk I/50 Bučovice - Vícemilice			FORMÁT	3x A4
			MĚŘÍTKO	-----
			ÚČEL	RDS
			ARCHIVNÍ ČÍS.	2025100
NÁZEV VÝKRESU:			ČÍS. SOUPRAVY	ČÍS. PŘÍLOHY
SITUACE PŘECHODNÉHO DOPRAVNÍHO ZNAČENÍ				II OT


SITUACE PŘECHODNÉHO DOPRAVNÍHO ZNAČENÍ
Opravy AHV na území Jmk - I/50 Bučovice - Vícemilice
Objízdná trasa - III.d. etapa

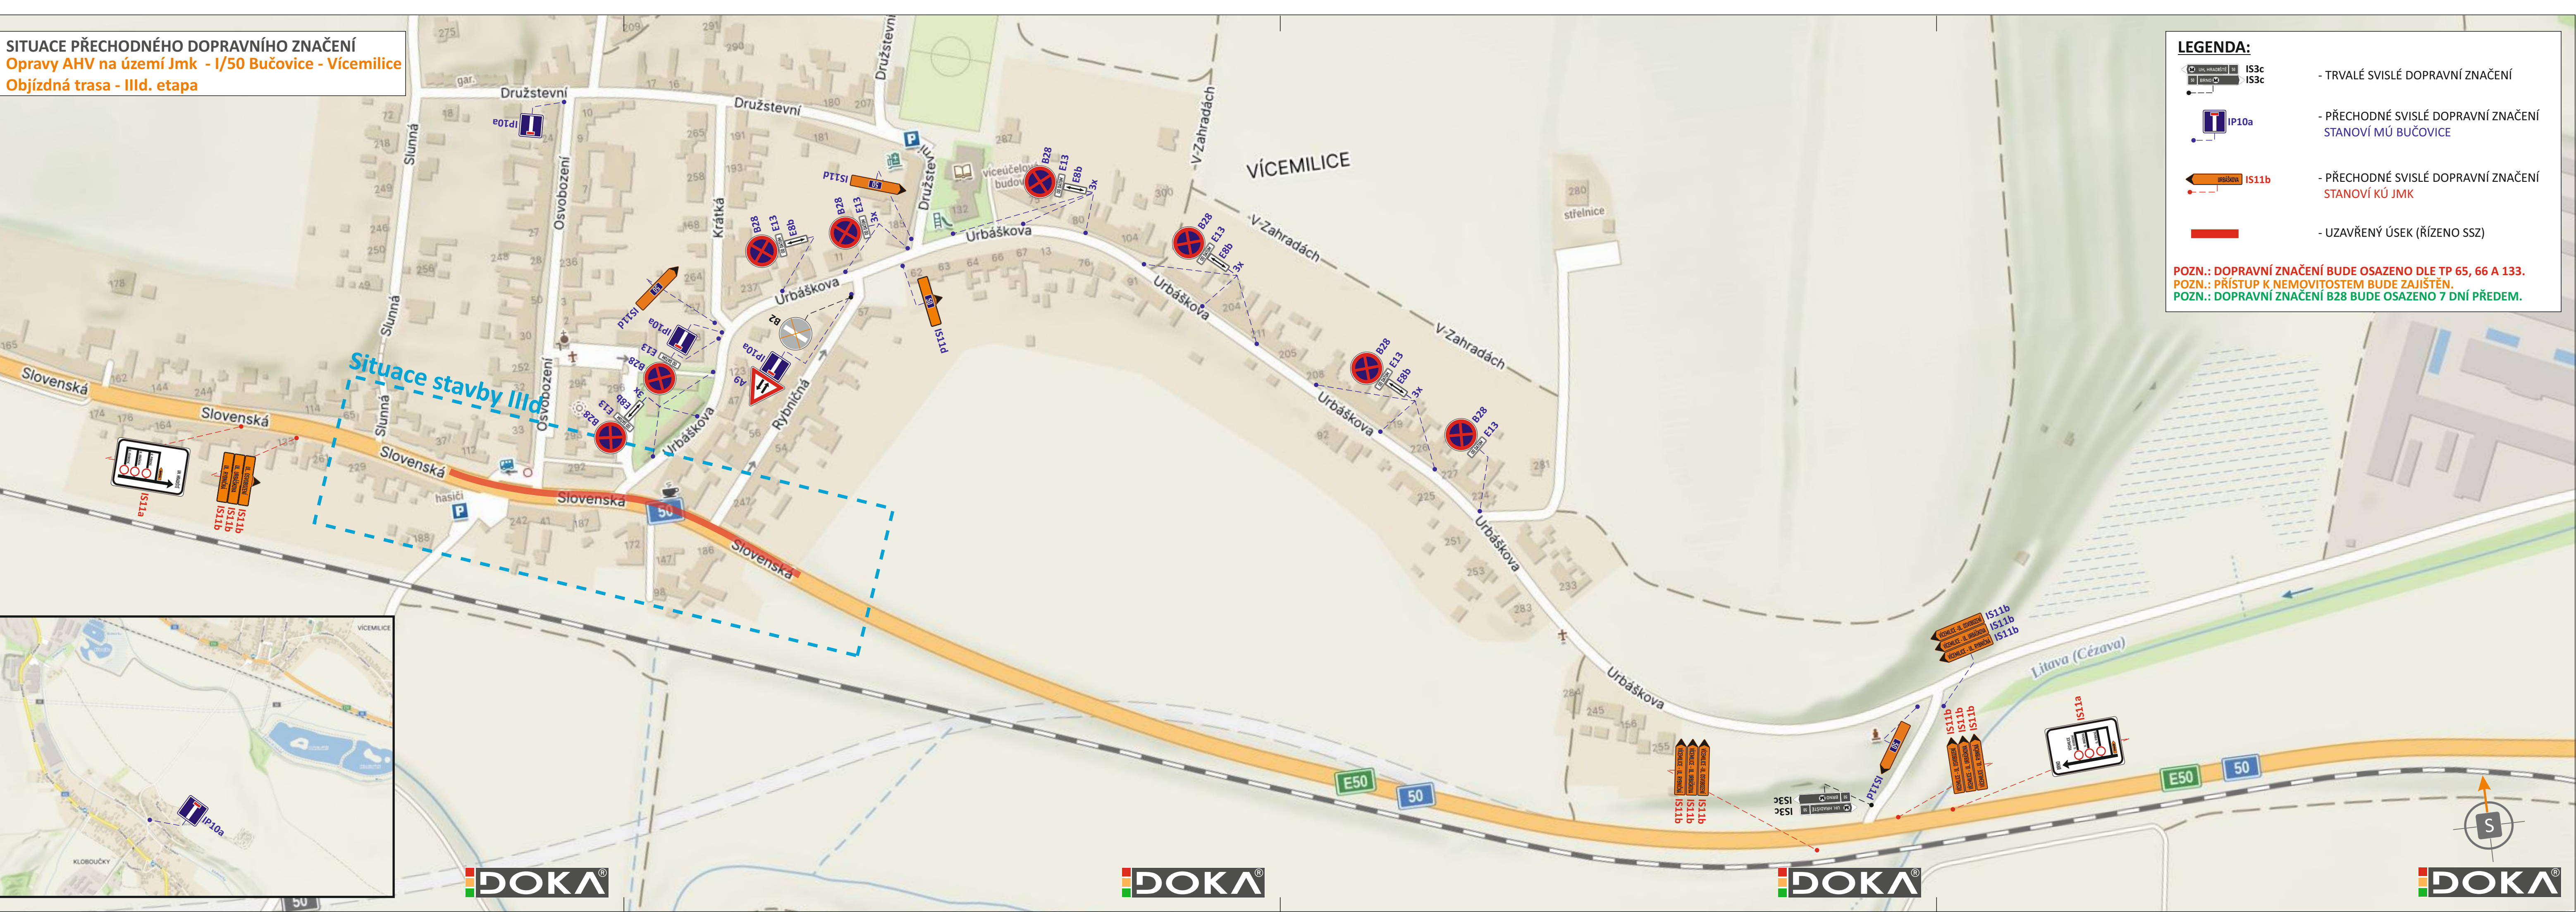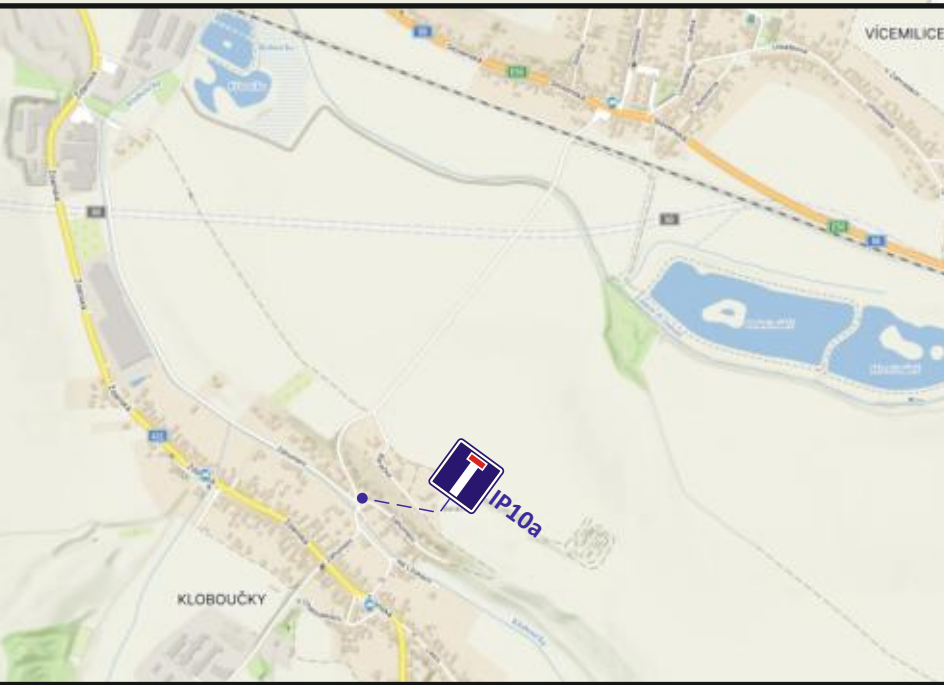


LEGENDA:

- IS3c - TRVALÉ SVISLÉ DOPRAVNÍ ZNAČENÍ
- IP10a - PŘECHODNÉ SVISLÉ DOPRAVNÍ ZNAČENÍ STANOVÍ MÚ BUČOVICE
- IS11b - PŘECHODNÉ SVISLÉ DOPRAVNÍ ZNAČENÍ STANOVÍ KÚ JMK
- UZAVŘENÝ ÚSEK (ŘÍZENO SSZ)


POZN.: DOPRAVNÍ ZNAČENÍ BUDE OSAZENO DLE TP 65, 66 A 133.
POZN.: PŘÍSTUP K NEMOVITOSTEM BUDE ZAJIŠTĚN.
POZN.: DOPRAVNÍ ZNAČENÍ B28 BUDE OSAZENO 7 DNÍ PŘEDEM.

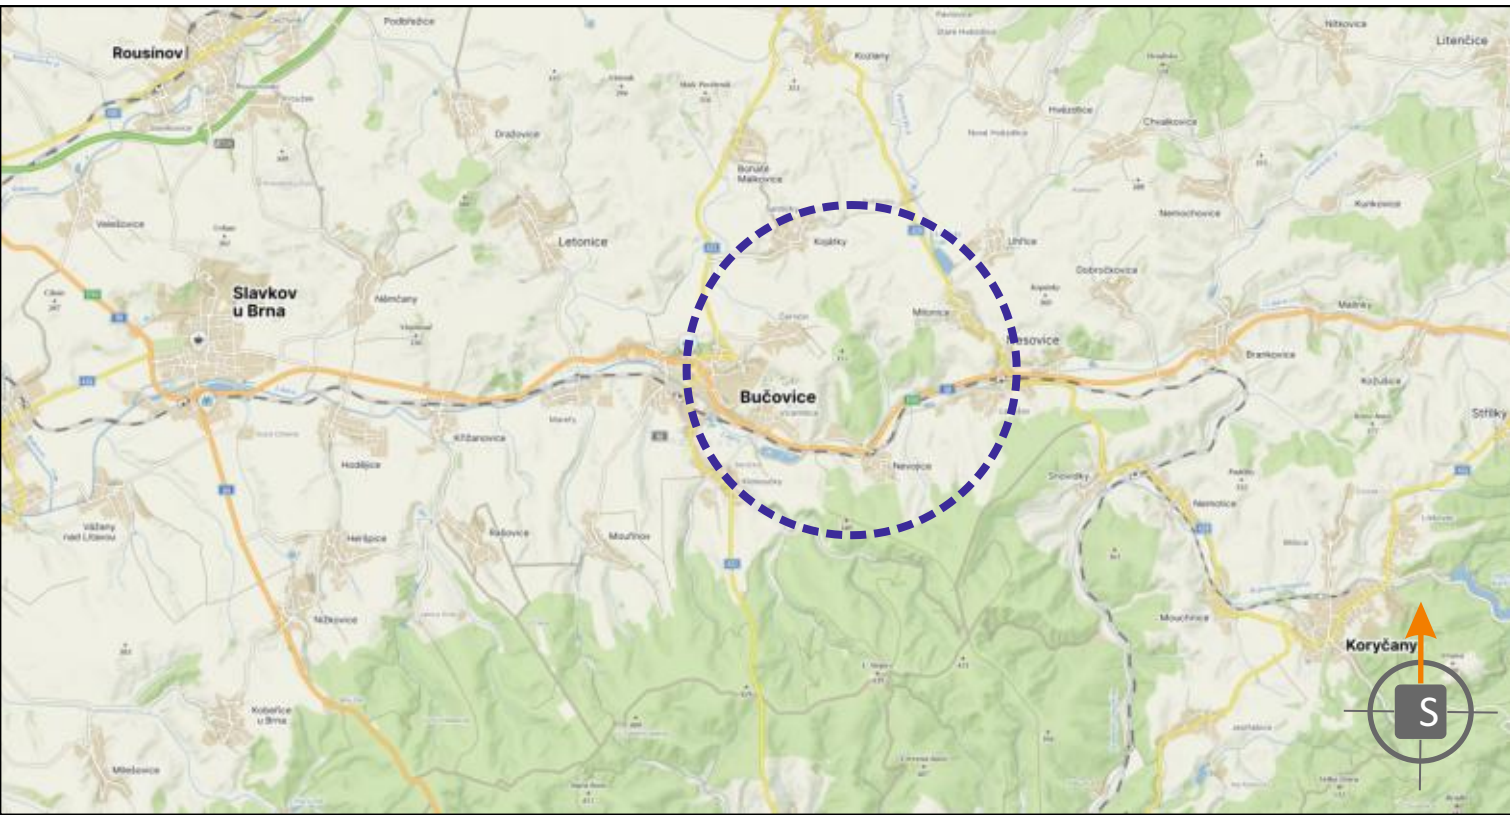

POTVRZENÍ PLATNOSTI DOKUMENTACE:
POLICIE ČESKÉ REPUBLIKY - DOPRAVNÍ INSPEKTORÁT VÝŠKOV:

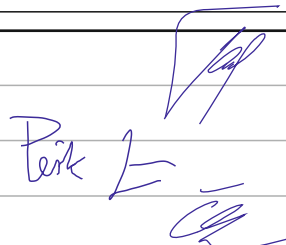
		 • Svislé dopravní značení • Vodorovné dopravní značení • Provizorní dopravní značení • Projektování dopravního značení		
ZODPOVĚDNÝ PROJEKTANT	Bc. Jakub LACH		 DOKA, s.r.o. Na návsi 11/5, Holásky, 620 00 Brno IČ: 63471752, DIČ: CZ63471752 e-mail: info@dokadz.cz www.dokadz.cz mob.: 603 881 908	
VYPRACOVAL	Jiří PEŠTA		DATUM	7/2025
KRESLIL	Jiří PEŠTA		FORMÁT	8x A4
KONTOLOVAL	Bc. Matěj ČERVEŇÁK		MĚŘÍTKO	-----
KRAJ: JIHO-MORAVSKÝ	OKRES: VYŠKOV	KÚ: BUČOVICE	ÚČEL	RDS
STAVBA:	Opravy AHV na území Jmk I/50 Bučovice - Vícemilice		ARCHIVNÍ ČÍS.	2025100
NÁZEV VÝKRESU:	SITUACE PŘECHODNÉHO DOPRAVNÍHO ZNAČENÍ		ČÍS. SOUPRAVY	ČÍS. PŘÍLOHY
				IId.1

SITUACE PŘECHODNÉHO DOPRAVNÍHO ZNAČENÍ
Opravy AHV na území Jmk - I/50 Bučovice - Vícemilice
Objízdna trasa - IIIe. etapa

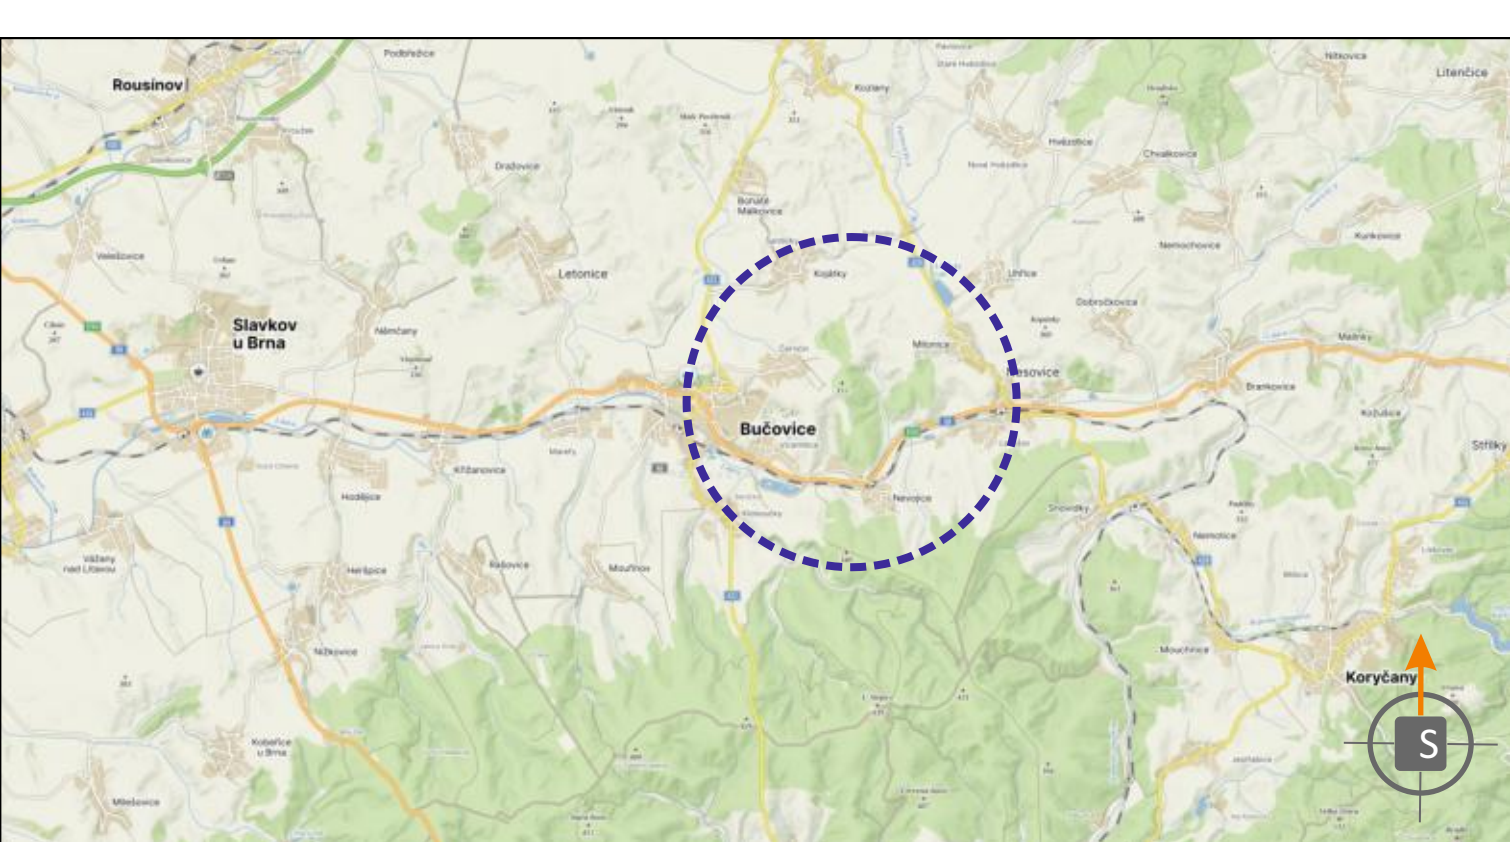

POTVRZENÍ PLATNOSTI DOKUMENTACE:

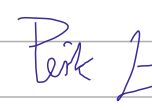

ZODPOVĚDNÝ PROJEKTANT	Bc. Jakub LACH	  	 DOKA , s.r.o. Na návsí 11/5, Holásky, 620 00 Brno IČ: 63471752, DIČ: CZ63471752 e-mail: info@dokadz.cz www.dokadz.cz mob.: 603 881 905	
VYPRACOVAL	Jiří PEŠTA			
KRESLIL	Jiří PEŠTA			
KONTROLOVAL	Bc. Matěj ČERVENÁK			
KRAJ: JIHMOMARAVSKÝ	OKRES: VÝŠKOV	KÚ: BUČOVICE	DATUM	7/2025
Opravy AHV na území Jmk I/50 Bučovice - Vícemilice			FORMÁT	8x A4
			MĚŘÍTKO	-----
			ÚČEL	RDS
			ARCHIVNÍ ČÍS.	2025100
NÁZEV VÝKRESU:	SITUACE PŘECHODNÉHO DOPRAVNÍHO ZNAČENÍ		ČÍS. SOUPRAVY	ČÍS. PŘÍLOHY
				IIIe.1