

KRAJSKÝ ÚŘAD JIHOMORAVSKÉHO KRAJE

Odbor dopravy
Žerotínovo náměstí 3, 601 82 Brno



KUJMXOQCSRZ4

Č. j.: JMK 140938/2025

S. zn.: S - JMK 137376/2025/OD

Brno dne 03.10.2025

OPATŘENÍ OBECNÉ POVAHY

Krajský úřad Jihomoravského kraje, odbor dopravy, příslušný orgán státní správy podle § 124 odst. 4 písm. b) zákona č. 361/2000 Sb., o provozu na pozemních komunikacích a o změnách některých zákonů, ve znění pozdějších předpisů (dále jen „zákon o silničním provozu“) ve věcech stanovení místní a přechodné úpravy provozu na silnicích I. třídy,

v řízení z moci úřední o opatření obecné povahy podle obecné úpravy § 171 a následujících částí šesté zákona č. 500/2004 Sb., správní řád, ve znění pozdějších předpisů (dále jen „správní řád“) a podle zvláštní úpravy § 77 odst. 5 zákona o silničním provozu,

zahájeném na základě podnětu právnické osoby FIRESTA - Fišer, rekonstrukce, stavby a.s., se sídlem Mlýnská 388/68, Trnitá, Brno, IČ 253 17 628 (dále též „podatel“ nebo „žadatel o uzavírku“) ze dne 26.09.2025 podaného v zastoupení právnickou osobou DOKA, s.r.o., se sídlem Na násvi 11/5, Holásky, Brno, IČ 634 71 752 (dále jen „DOKA, s.r.o.“),

po písemném vyjádření Policie České republiky, Krajské ředitelství policie Jihomoravského kraje, Územní odbor Vyškov, Dopravní inspektorát, Brněnská 7a, Vyškov č.j. KRPB-191280-3/ČJ-2025-061206-JS ze dne 25.09.2025,

podle § 77 odst. 1 písm. b) zákona o silničním provozu

stanovuje přechodnou úpravu provozu

na silnici I/50 Brno - Holubice - Uherské Hradiště - státní hranice

v místě km 20,775 - 36,545 jejího provozního staničení, tj. v úseku začínajícím před připojením silnice II/431 ulice Vyškovská ve městě Bučovice a končícím před připojením veřejně přístupné účelové komunikace před hranicí kraje v katastrálním území obce Kožušice, okres Vyškov, kraj Jihomoravský,

v rámci označení uzavírky a objížďky při realizaci stavby

„Opravy AHV na území JmK - I/50 Malínky, Kožušice“

podle výkresů č. I) SITUACE PŘECHODNÉHO DOPRANÍHO ZNAČENÍ, OPRAVY AHV NA ÚZEMÍ JMK - I/50 KOŽUŠICE, č. IIa) SITUACE PŘECHODNÉHO DOPRANÍHO ZNAČENÍ, OPRAVY AHV NA ÚZEMÍ JMK - I/50 MALÍNKY EXTRAVILÁN 1, č. IIb) SITUACE PŘECHODNÉHO DOPRANÍHO ZNAČENÍ, OPRAVY AHV NA ÚZEMÍ JMK - I/50 MALÍNKY EXTRAVILÁN 2, č. IIIa) SITUACE PŘECHODNÉHO DOPRANÍHO ZNAČENÍ, OPRAVY AHV NA ÚZEMÍ JMK - I/50 MALÍNKY INTRAVILÁN 1, č. IIIc) SITUACE PŘECHODNÉHO DOPRANÍHO ZNAČENÍ, OPRAVY AHV NA ÚZEMÍ JMK - I/50 MALÍNKY INTRAVILÁN 3, č. IIId) SITUACE PŘECHODNÉHO DOPRANÍHO ZNAČENÍ, OPRAVY AHV NA ÚZEMÍ JMK - I/50 MALÍNKY INTRAVILÁN 4, č. OT1) SITUACE OBJÍZDNÝCH TRAS PŘECHODNÉHO DOPRANÍHO ZNAČENÍ, OPRAVY AHV NA ÚZEMÍ JMK - I/50 KOŽUŠICE, MALÍNKY, č. OT2) SITUACE OBJÍZDNÝCH TRAS PŘECHODNÉHO DOPRANÍHO ZNAČENÍ, OPRAVY AHV NA ÚZEMÍ JMK - I/50 KOŽUŠICE, MALÍNKY, č. U) SITUACE PŘECHODNÉHO DOPRANÍHO ZNAČENÍ, OPRAVY AHV NA ÚZEMÍ JMK - I/50 MALÍNKY, KOŽUŠICE, UPOZORNĚNÍ BUČOVICE, NESOVICE dokumentace vypracované projektantem DOKA, s.r.o. v září 2025 pod archivním číslem 2025213, které jsou nedílnou součástí tohoto stanovení přechodné úpravy provozu na silnici I/50.

Podmínky pro provedení přechodné úpravy provozu na silnici I/50:

- Provedení přechodné úpravy provozu na silnici I/50 musí být v souladu s vyhláškou č. 294/2015 Sb., kterou se provádějí pravidla provozu na pozemních komunikacích, ve znění pozdějších předpisů (dále jen „vyhláška č. 294/2015 Sb.“). Dopravní značky a dopravní zařízení musí v souladu s dikcí § 62 odst. 6 zákona o silničním provozu svými rozměry, barvami a technickými požadavky odpovídat zvláštním technickým předpisům, kterými jsou technické podmínky TP 65 „Zásady pro dopravní značení na pozemních komunikacích“ a TP 66 „Zásady pro označování pracovních míst na pozemních komunikacích“ (dále jen „TP 66“).

Veškeré dopravní značky budou základní velikosti podle TP 66 a musí být provedeny jako retroreflexní. Všechny součásti dopravních značek (podkladní deska, sloupek, značka, uchycení) musí být schváleného typu. V souladu s § 62 odst. 2 zákona o silničním provozu budou přenosné svíslé dopravní značky umístěny na červenobíle pruhovaném sloupku. Trvalé dopravní značky, které jsou v rozporu s přenosnými dopravními značkami, budou překryty a po ukončení akce uvedeny do původního stavu. Při realizaci přechodné úpravy provozu na silnici I/50 nesmí dojít k ohrožení bezpečnosti silničního provozu.

Všechny přenosné dopravní značky musí být umístěny tak, aby vlivem povětrnostních podmínek a provozu nedocházelo k pádu, deformacím, posunutí, pootočení, a tak aby všechny dopravní značky byly po celou dobu dostatečně viditelné.

Toto opatření obecné povahy mění přechodnou úpravou provozu na silnici I/50 z důvodu objížďky silnice III/43339 v rámci akce „SILNICE III/43339, III/43346: LITENČICE“.

- Přechodná úprava provozu na silnici I/50 podle tohoto stanovení musí být provedena jen po dobu nezbytně nutnou pro realizaci stavby „Opravy AHV na území JmK - I/50 Malínky, Kožušice“ dle harmonogramu prací obsahujícího množství a časový průběh jednotlivých druhů prací. Mimo tuto dobu musí být přenosné dopravní značky, dopravní zařízení a světelné signalizační zařízení odstraněny a silnice včetně všech jejích součástí a příslušenství musí být uvedena do původního stavu.

- Kyvadlový provoz v uzavřeném úseku silnice I/50 bude řízen pomocí inteligentních semaforů. V případě vytváření kongescí v dopravě bude tříbarevná souprava s plnými signály č. S 1a, 1b, 1c odstavena a vozidla budou v souladu s dikcí § 79 odst. 1 písm. i) zákona o silničním provozu v zájmu bezpečnosti a plynulosti silničního provozu zastavována odpovědnými zaměstnanci určenými žadatelem o uzavírku. Tito zaměstnanci žadatele o uzavírku musí být při zastavování vozidel označeni v souladu s dikcí § 79 odst. 1 písm. i) zákona o silničním provozu podle § 20 odst. 1 a přílohy č. 12 vyhlášky č. 294/2015 Sb.

Při zastavování vozidel nutno dodržet podmínky definované v § 79 odst. 2 a 3 zákona o silničním provozu. Zastavovat vozidla bude zaměstnanec žadatele o uzavírku dáváním znamení k zastavení vozidla dopravním zařízením č. Z 8d „Zastavovací terč pro střídavý provoz“, který slouží k zastavování vozidel k tomu určenou osobou při obousměrném provozu v jednom jízdním pruhu při přechodné úpravě provozu na pozemní komunikaci, a za snížené viditelnosti červeným světlem pohybujícím se v horním půlkruhu. Znamení k zastavení vozidla musí dávat včas a zřetelně s ohledem na okolnosti provozu na pozemních komunikacích tak, aby řidič mohl bezpečně zastavit vozidlo a aby nedošlo k ohrožení bezpečnosti provozu na pozemních komunikacích.

Právo realizovat přechodnou úpravu provozu na silnici I/50 podle tohoto stanovení se zakládá žadateli o uzavírku a objížděku na základě vykonatelného rozhodnutí silničního správního úřadu Krajského úřadu Jihomoravského kraje, odbor dopravy, Žerotínovo náměstí 3, Brno ve věci povolení uzavírky silnice I/50 a silničního správního úřadu Městského úřadu Bučovice, odbor dopravy, Jiráskova 502, Bučovice ve věci povolení uzavírky dotčené veřejně přístupné účelové komunikace podle § 24 zákona č. 13/1997 Sb., o pozemních komunikacích, ve znění pozdějších předpisů (dále jen „zákon o pozemních komunikacích“). V souladu s dikcí § 24 odst. 7 zákona o pozemních komunikacích žadatel o uzavírku a objížděku zabezpečí na svůj náklad odborné provedení přechodné úpravy provozu na silnici I/50 podle tohoto stanovení a zodpovídá za stav dopravních značek po celou dobu trvání uzavírky a objížděky. Termín provedení přechodné úpravy provozu na silnici I/50 (doba trvání uzavírky a objížděky) a osoba odpovědná za organizování a zabezpečení akce budou v souladu s dikcí § 24 odst. 9 zákona o pozemních komunikacích a podle § 39 odst. 4 vyhlášky č. 104/1997 Sb., kterou se provádí zákon o pozemních komunikacích, ve znění pozdějších předpisů (dále jen „vyhláška č. 104/1997 Sb.“) stanoveny v rozhodnutí silničního správního úřadu ve věci povolení uzavírky a nařízení objížděky.

Z důvodu zajištění bezpečnosti silničního provozu může být na náklady žadatele o uzavírku a objížděku stanovena změna (doplnění) stanovené přechodné úpravy provozu na dotčených pozemních komunikacích, včetně **určení času použití tříbarevné soupravy s plnými signály č. S 1a, 1b, 1c**. Tato změna přechodné úpravy provozu může být Krajským úřadem Jihomoravského kraje stanovena z moci úřední na základě vlastního zjištění nebo na základě podnětu příslušného orgánu Policie České republiky.

Platnost tohoto opatření obecné povahy je omezena od 14.10.2025 do 24.10.2025.

Předmětem tohoto stanovení není přechodná úprava provozu na silnicích I. třídy na území Zlínského kraje ani přechodná úprava provozu na pozemních komunikacích nižší kategorie a třídy. Přechodná úprava provozu na silnicích I/50 a I/55 na území Zlínského kraje musí být provedena podle stanovení Krajského úřadu Zlínského kraje, třída Tomáše Bati 21, Zlín.

Přechodná úprava provozu na silnicích II/429, III/0509, III/05011, III/4295 a III/43341 a na místních a veřejně přístupných účelových komunikacích musí být provedena podle stanovení Městského úřadu Bučovice, Jiráskova 502, Bučovice v rozsahu své místní působnosti, dále přechodná úprava provozu na silnici II/429 a na místních komunikacích musí být provedena podle stanovení Městského úřadu Kyjov, Masarykovo náměstí 30/1, Kyjov v rozsahu své místní působnosti, a dále přechodná úprava provozu na silnicích II/429, II/432, III/43230, III/43231, III/43233 a III/43346 musí být provedena podle stanovení Městského úřadu Kroměříž, Velké náměstí 115/1, Kroměříž v rozsahu své místní působnosti.

O d ů v o d n ě n í :

Řízení z moci úřední podle § 77 odst. 1 písm. b) zákona o silničním provozu ve věci stanovení přechodné úpravy provozu na silnici I/50 Brno - Holubice - Uherské Hradiště - státní hranice v místě km 20,775 - 36,545 jejího provozního staničení, tj. v úseku začínajícím před připojením silnice II/431 ulice Vyškovská ve městě Bučovice a končícím před připojením veřejně přístupné účelové komunikace před hranicí kraje v katastrálním území obce Kožušice, okres Vyškov, kraj Jihomoravský, bylo zahájeno na základě podnětu právnické osoby FIRESTA - Fišer, rekonstrukce, stavby a.s., se sídlem Mlýnská 388/68, Trnitá, Brno, IČ 253 17 628 ze dne 26.09.2025 podaného v zastoupení právnickou osobou DOKA, s.r.o. Tento podnět byl doložen plnou mocí k zastupování žadatele, harmonogramem prací obsahujícím množství a časový průběh jednotlivých druhů prací a výkresy č. I) SITUACE PŘECHODNÉHO DOPRANÍHO ZNAČENÍ, OPRAVY AHV NA ÚZEMÍ JMK - I/50 KOŽUŠICE, č. IIa) SITUACE PŘECHODNÉHO DOPRANÍHO ZNAČENÍ, OPRAVY AHV NA ÚZEMÍ JMK - I/50 MALÍNKY EXTRAVILÁN 1, č. IIb) SITUACE PŘECHODNÉHO DOPRANÍHO ZNAČENÍ, OPRAVY AHV NA ÚZEMÍ JMK - I/50 MALÍNKY EXTRAVILÁN 2, č. IIIa) SITUACE PŘECHODNÉHO DOPRANÍHO ZNAČENÍ, OPRAVY AHV NA ÚZEMÍ JMK - I/50 MALÍNKY INTRAVILÁN 1, č. IIIc) SITUACE PŘECHODNÉHO DOPRANÍHO ZNAČENÍ, OPRAVY AHV NA ÚZEMÍ JMK - I/50 MALÍNKY INTRAVILÁN 3, č. IIId) SITUACE PŘECHODNÉHO DOPRANÍHO ZNAČENÍ, OPRAVY AHV NA ÚZEMÍ JMK - I/50 MALÍNKY INTRAVILÁN 4, č. OT1) SITUACE OBJÍZDNÝCH TRAS PŘECHODNÉHO DOPRANÍHO ZNAČENÍ, OPRAVY AHV NA ÚZEMÍ JMK - I/50 KOŽUŠICE, MALÍNKY, č. OT2) SITUACE OBJÍZDNÝCH TRAS PŘECHODNÉHO DOPRANÍHO ZNAČENÍ, OPRAVY AHV NA ÚZEMÍ JMK - I/50 KOŽUŠICE, MALÍNKY, č. U) SITUACE PŘECHODNÉHO DOPRANÍHO ZNAČENÍ, OPRAVY AHV NA ÚZEMÍ JMK - I/50 MALÍNKY, KOŽUŠICE, UPOZORNĚNÍ BUČOVICE, NESOVICE, UHERSKÉ HRADIŠTĚ, STARÉ MĚSTO dokumentace vypracované projektantem DOKA, s.r.o. v září 2025 pod archivním číslem 2025213. Důvodem změny místní úpravy provozu na silnici I/50 je nutnost zajištění bezpečnosti silničního provozu v rámci označení uzavírky a objížděky při realizaci stavby „Opravy AHV na území JmK - I/50 Malínky, Kožušice“ v předpokládaném termínu od 14.10.2025 do 24.10.2025.

Dotčeným orgánem v tomto řízení je v souladu s dikcí § 77 odst. 2 písm. b) zákona o silničním provozu policie. Písemné vyjádření Policie České republiky, Krajské ředitelství policie Jihomoravského kraje, Územní odbor Vyškov, Dopravní inspektorát, Brněnská 7a, Vyškov č.j. KRPB-191280-3/ČJ-2025-061206-JS ze dne 25.09.2025 podle § 77 odst. 3 zákona o silničním provozu je podkladem stanovení přechodné úpravy provozu na silnici I/50. Připomínky vztahující se k návrhu přechodné úpravy provozu na silnici I/50 jsou zcela respektovány závaznou částí tohoto opatření obecné povahy.

Návrh opatření obecné povahy ve věci stanovení přechodné úpravy provozu na silnici I/50 se přímo dotýká zájmů státního podniku Ředitelství silnic a dálnic, se sídlem Čerčanská 2023/12, Krč, Praha 4, IČ 659 93 390, který je osobou pověřenou hospodařit s těmito silnicemi I. třídy, a dále kteréhokoliv účastníka silničního provozu na nich (dále jen „dotčené osoby“).

V souladu s dikcí § 77 odst. 5 zákona o silničním provozu jsou-li součástí přechodné úpravy provozu na pozemních komunikacích světelné signály, příkazové a zákazové dopravní značky, dopravní značky upravující přednost a dodatkové tabulky k nim nebo jiné dopravní značky ukládající účastníkovi silničního provozu povinnosti odchylné od obecné úpravy provozu na pozemních komunikacích, stanoví příslušný správní orgán tuto úpravu provozu opatřením obecné povahy. Postup při vydávání opatření obecné povahy je obecně upraven v § 171 a následujících částí šesté správního řádu a podrobnější procesní pravidla stanovení přechodné úpravy provozu na pozemních komunikacích jsou upravena v § 77 odst. 5 zákona o silničním provozu.

Podle tohoto zvláštního právního předpisu nedoručuje příslušný správní úřad návrh opatření obecné povahy ve věci přechodné úpravy provozu na pozemních komunikacích a nevyzývá dotčené osoby k podávání připomínek nebo námitek. Opatření obecné povahy zveřejní správní orgán na úředních deskách obecních úřadů v obcích, jejichž správních obvodech se opatření obecné povahy týká, jen vztahuje-li se stanovení přechodné úpravy provozu na pozemních komunikacích k provozu v zastavěném území dotčené obce nebo může-li tímto stanovením dojít ke zvýšení hustoty provozu v zastavěném území dotčené obce. Opatření obecné povahy ve věci přechodné úpravy provozu na pozemních komunikacích nabývá účinnosti pátým dnem po vyvěšení.

Vzhledem ke skutečnosti, že předmětem řízení vedeného Krajským úřadem Jihomoravského kraje pod spisovou značkou S-JMK 137376/2025/OD je přechodná úprava provozu na silnici I/50 zahrnující zejména světelné signály č. S 1a, 1b, 1c, svislé dopravní značky příkazové č. C 4b „Příkázaný směr objíždění vlevo“ a svislé dopravní značky zákazové č. B 12 „Zákaz vjezdu vyznačených vozidel“, č. B 20a „Nejvyšší dovolená rychlost“, č. B 21a „Zákaz předjíždění“, č. B 21b „Konec zákazu předjíždění“ a č. B 26 „Konec všech zákazů“, které ukládají účastníkovi silničního provozu povinnosti odchylné od obecné a místní úpravy provozu na pozemních komunikacích, postupuje správní orgán podle obecné úpravy § 171 a následujících částí šesté správního řádu a podle zvláštní úpravy § 77 odst. 5 zákona o silničním provozu (opatření obecné povahy).

V souladu s výše uvedenými obecně závaznými právními předpisy návrh opatření obecné povahy ve věci stanovení přechodné úpravy provozu na silnici I/50 po projednání s dotčeným orgánem nedoručoval Krajský úřad Jihomoravského kraje dotčeným osobám a nevyzýval je k podávání připomínek nebo námitek.

Opatření obecné povahy podle § 77 odst. 1 písm. b) zákona o silničním provozu ve věci stanovení přechodné úpravy provozu na silnici I/50 v řízení vedeném pod spisovou značkou S-JMK 137376/2025/OD bylo Krajským úřadem Jihomoravského kraje vydáno v souladu s obecně závaznými právními předpisy ve věcech silničního provozu. V souladu s ustanovením § 62 odst. 2 a 6 zákona o silničním provozu musí dopravní značky svými rozměry, barvami a technickými požadavky odpovídat zvláštním technickým předpisům a přenosné svislé dopravní značky musí být umístěny na červenobíle pruhovaném sloupku. Navržená přechodná úprava provozu na silnici I/50 tvořená dopravními značkami, dopravními zařízeními a světelnými signály musí v souladu s ustanovením § 78 odst. 1 a 2 zákona o silničním provozu tvořit ucelený systém a musí být užita pouze v takovém rozsahu a takovým způsobem, jak to nezbytně vyžaduje bezpečnost a plynulost provozu na pozemních komunikacích. Krajský úřad Jihomoravského kraje zajistil splnění dikce tohoto obecně závazného právního předpisu definováním podmínky pro provedení přechodné úpravy provozu na silnici I/50 dle bodu 1) závazné části stanovení.

Přechodná úprava provozu na silnici I/50 Brno - Holubice - Uherské Hradiště - státní hranice v místě km 20,775 - 36,545 jejího provozního staničení, tj. v úseku začínajícím před připojením silnice II/431 ulice Vyškovská ve městě Bučovice a končícím před připojením veřejně přístupné účelové komunikace před hranicí kraje v katastrálním území obce Kožušice, okres Vyškov, kraj Jihomoravský, respektuje podmínku bezpečnosti silničního provozu, bude provedena v souladu s vyhláškou č. 294/2015 Sb. a všechny její součásti musí svými rozměry, barvami a technickými požadavky odpovídat zvláštním technickým předpisům a musí být schváleného typu. Přenosné svislé dopravní značky musí být v souladu s ustanovením § 78 odst. 3 zákona o silničním provozu užity jen po nezbytně nutnou dobu. Krajský úřad Jihomoravského kraje zajistil splnění díkce tohoto obecně závazného právního předpisu definováním podmínky pro provedení přechodné úpravy provozu na silnici I/50 dle bodu 2) závazné části stanovení. Přechodná úprava provozu na silnici I/50 podle tohoto stanovení musí být provedena jen po dobu nezbytně nutnou pro realizaci stavby „Opravy AHV na území JmK - I/50 Malínky, Kožušice“ dle harmonogramu prací obsahujícího množství a časový průběh jednotlivých druhů prací. Mimo tuto dobu musí být přenosné dopravní značky, dopravní zařízení a světelné signalizační zařízení odstraněny a silnice včetně všech jejích součástí a příslušenství musí být uvedena do původního stavu. Podmínky bodu 3) závazné části stanovení respektují připomínky vyjádření Policie České republiky, Krajské ředitelství policie Jihomoravského kraje, Územní odbor Vyškov, Dopravní inspektorát, Brněnská 7a, Vyškov č.j. KRPB-191280-3/ČJ-2025-061206-JS ze dne 25.09.2025. Z důvodu zajištění veřejného zájmu na bezpečnosti a plynulosti silničního provozu bude v případě vytváření kongescí v dopravě tříbarevná souprava s plnými signály č. S 1a, 1b, 1c odstavena a vozidla budou zastavována odpovědnými zaměstnanci určenými žadatelem o uzavírku při respektování § 79 zákona o silničním provozu.

Vzhledem ke skutečnosti, že se toto opatření obecné povahy ve věci stanovení přechodné úpravy provozu na silnici I/50 vztahuje k provozu v zastavěném území Obce Nesovice, se sídlem Nesovice 305, IČ 002 92 141, dále Městyse Brankovice, se sídlem Náměstí 101, Brankovice, IČ 002 91 668, dále Obce Malínky, se sídlem Malínky 75, IČ 003 73 451, dále Obce Kožušice, se sídlem Kožušice 97, IČ 003 72 498, a dále tímto stanovením dojde ke zvýšení hustoty provozu v zastavěném území Města Bučovice, se sídlem Bučovice, Jiráskova 502, IČ 002 91 676, dále Obce Snovídky, se sídlem Snovídky č. 1, IČ 003 73 575, dále Obce Nemotice, se sídlem Nemotice 66, IČ 002 92 133, dále Obce Mouchnice, se sídlem Mouchnice č. 7, IČ 003 73 460, dále Města Koryčany, se sídlem Koryčany, Náměstí 401, IČ 002 87 334, a dále Obce Střílky, se sídlem Střílky, Koryčanská 47, IČ 002 87 776, zveřejní Krajský úřad Jihomoravského kraje opatření obecné povahy ve věci stanovení přechodné úpravy provozu na silnici I/50 na své úřední desce a na úředních deskách výše uvedených obcí. Toto opatření obecné povahy ve věci přechodné úpravy provozu na silnici I/50 nabude účinnosti pátým dnem po vyvěšení na úřední desce Krajského úřadu Jihomoravského kraje.

Na závěr je možno konstatovat, že toto stanovení vydal Krajský úřad Jihomoravského kraje jako orgán věcně příslušný podle § 124 odst. 4 písm. b) zákona o silničním provozu, v mezích své zákonem vymezené působnosti při respektování oddílu 1 „Úprava provozu na pozemních komunikacích“ dílu 4 „Úprava a řízení provozu na pozemních komunikacích“ hlavy II „Provoz na pozemních komunikacích“ části první zákona o silničním provozu a části první „Úprava provozu na pozemních komunikacích“ vyhlášky č. 294/2015 Sb., a dále § 24 zákona o pozemních komunikacích a § 39 vyhlášky č. 104/1997 Sb. Krajský úřad Jihomoravského kraje dále dbal na to, aby tímto opatřením obecné povahy byla co nejméně omezena práva dotčených osob. Z tohoto důvodu byla definována povinnost v případě vytváření kongescí v dopravě zastavovat vozidla v místě kyvadlového provozu odpovědnými zaměstnanci.

Obsah stanovení přechodné úpravy provozu na pozemních komunikacích je v souladu s dikcí § 24 odst. 9 zákona o pozemních komunikacích a podle § 39 odst. 4 písm. f) vyhlášky č. 104/1997 Sb. závazný pro výrokovou část rozhodnutí silničního správního úřadu ve věci povolení uzavírky a nařízení objíždky.

P o u č e n í :

Podle § 77 odst. 5 zákona o silničním provozu nabývá opatření obecné povahy ve věci stanovení přechodné úpravy provozu na pozemních komunikacích účinnosti pátým dnem po dni vyvěšení veřejné vyhlášky. Proti tomuto stanovení nelze v souladu s dikcí § 173 odst. 2 správního řádu podat opravný prostředek.



Ing. Božena Hedvíková
referent oddělení pozemních komunikací
a oprávněná úřední osoba odboru dopravy

Nedílná součást stanovení přechodné úpravy provozu:

Výkresy č. I) SITUACE PŘECHODNÉHO DOPRANÍHO ZNAČENÍ, OPRAVY AHV NA ÚZEMÍ JMK - I/50 KOŽUŠICE, č. IIa) SITUACE PŘECHODNÉHO DOPRANÍHO ZNAČENÍ, OPRAVY AHV NA ÚZEMÍ JMK - I/50 MALÍNKY EXTRAVILÁN 1, č. IIb) SITUACE PŘECHODNÉHO DOPRANÍHO ZNAČENÍ, OPRAVY AHV NA ÚZEMÍ JMK - I/50 MALÍNKY EXTRAVILÁN 2, č. IIIa) SITUACE PŘECHODNÉHO DOPRANÍHO ZNAČENÍ, OPRAVY AHV NA ÚZEMÍ JMK - I/50 MALÍNKY INTRAVILÁN 1, č. IIIc) SITUACE PŘECHODNÉHO DOPRANÍHO ZNAČENÍ, OPRAVY AHV NA ÚZEMÍ JMK - I/50 MALÍNKY INTRAVILÁN 3, č. IIId) SITUACE PŘECHODNÉHO DOPRANÍHO ZNAČENÍ, OPRAVY AHV NA ÚZEMÍ JMK - I/50 MALÍNKY INTRAVILÁN 4, č. OT1) SITUACE OBJÍZDNÝCH TRAS PŘECHODNÉHO DOPRANÍHO ZNAČENÍ, OPRAVY AHV NA ÚZEMÍ JMK - I/50 KOŽUŠICE, MALÍNKY, č. OT2) SITUACE OBJÍZDNÝCH TRAS PŘECHODNÉHO DOPRANÍHO ZNAČENÍ, OPRAVY AHV NA ÚZEMÍ JMK - I/50 KOŽUŠICE, MALÍNKY, č. U) SITUACE PŘECHODNÉHO DOPRANÍHO ZNAČENÍ, OPRAVY AHV NA ÚZEMÍ JMK - I/50 MALÍNKY, KOŽUŠICE, UPOZORNĚNÍ BUČOVICE, NESOVICE dokumentace vypracované projektantem DOKA, s.r.o. v září 2025 pod archivním číslem 2025213 - P01 až P08

Vyvěšeno dne:.....
ra zítko a podpis oprávněné osoby

Sejmuto dne:.....
ra zítko a podpis oprávněné osoby

Doručí se:

Vlastník dotčené silnice I. třídy:

- Česká republika v zastoupení Ředitelství silnic a dálnic, s. p., se sídlem Čerčanská 2023/12, Krč, Praha 4, IČ 659 93 390, adresa pro doručování: Závod Brno, Šumavská 31, Brno - D

Ostatní dotčené osoby:

- V souladu s dikcí § 173 odst. 1 správního řádu doručuje Krajský úřad Jihomoravského kraje toto opatření obecné povahy dotčeným osobám veřejnou vyhláškou. Doručení veřejnou vyhláškou bude provedeno v souladu s ustanovením § 25 správního řádu tak, že se písemnost vyvěsí na úřední desce Krajského úřadu Jihomoravského kraje a současně bude zveřejněna způsobem umožňujícím dálkový přístup. Patnáctým dnem po vyvěšení bude písemnost považována za oznámenou. Do opatření obecné povahy a jeho odůvodnění může každý nahlédnout u Krajského úřadu Jihomoravského kraje, odboru dopravy.

Dotčený orgán:

- Policie České republiky, Krajské ředitelství policie Jihomoravského kraje, Kounicova 24, Brno, IČ 751 51 499, adresa pro doručování: Policie České republiky, Krajské ředitelství policie Jihomoravského kraje, Územní odbor Vyškov, Dopravní inspektorát, Brněnská 7a, Vyškov - D



/K č.j. KRPB-191280-3/ČJ-2025-061206-JS ze dne 25.09.2025/

Dále se doručí:

- FIRESTA - Fišer, rekonstrukce, stavby a.s., se sídlem Mlýnská 388/68, Trnitá, Brno, IČ 253 17 628 **v zastoupení právnickou osobou DOKA, s.r.o., se sídlem Na návsi 11/5, Holásky, Brno, IČ 634 71 752 - D**
- Skanska a.s., se sídlem Křižíkova 682/34a, Karlín, Praha 8, IČ 262 71 303 **v zastoupení právnickou osobou ROAD-MARK s.r.o., se sídlem Korunní 2569/108, Vinohrady, Praha 10, IČ 190 93 969 - D**
- Městský úřad Bučovice, odbor dopravy, silniční správní úřad, Jiráskova 502, Bučovice, IČ 002 91 676 - D
- Městský úřad Kroměříž, odbor občansko-správních agend, silniční správní úřad, Velké náměstí 115/1, Kroměříž, IČ 002 87 351 - D

- Městys Brankovice, se sídlem Náměstí 101, Brankovice, IČ 002 91 668 - D
se žádostí o bezodkladné vyvěšení opatření obecné povahy na své úřední desce na dobu nejméně 15 dnů a o zpětné zaslání potvrzeného vyvěšení po uvedené době.
- Obec Malínky, se sídlem Malínky 75, IČ 003 73 451 - D
se žádostí o bezodkladné vyvěšení opatření obecné povahy na své úřední desce na dobu nejméně 15 dnů a o zpětné zaslání potvrzeného vyvěšení po uvedené době.
- Obec Kožušice, se sídlem Kožušice 97, IČ 003 72 498 - D
se žádostí o bezodkladné vyvěšení opatření obecné povahy na své úřední desce na dobu nejméně 15 dnů a o zpětné zaslání potvrzeného vyvěšení po uvedené době.
- Městský úřad Bučovice, podatelna, se sídlem Bučovice, Jiráskova 502, IČ 002 91 676 - D
se žádostí o bezodkladné vyvěšení opatření obecné povahy na své úřední desce na dobu nejméně 15 dnů a o zpětné zaslání potvrzeného vyvěšení po uvedené době.
- Obecní úřad Nesovice, se sídlem Nesovice 305, IČ 002 92 141 - D
se žádostí o bezodkladné vyvěšení opatření obecné povahy na své úřední desce na dobu nejméně 15 dnů a o zpětné zaslání potvrzeného vyvěšení po uvedené době.
- Obec Snovídky, se sídlem Snovídky č. 1, IČ 003 73 575 - D
se žádostí o bezodkladné vyvěšení opatření obecné povahy na své úřední desce na dobu nejméně 15 dnů a o zpětné zaslání potvrzeného vyvěšení po uvedené době.
- Obec Nemotice, se sídlem Nemotice 66, IČ 002 92 133 - D
se žádostí o bezodkladné vyvěšení opatření obecné povahy na své úřední desce na dobu nejméně 15 dnů a o zpětné zaslání potvrzeného vyvěšení po uvedené době.
- Obec Mouchnice, se sídlem Mouchnice č. 7, IČ 003 73 460 - D
se žádostí o bezodkladné vyvěšení opatření obecné povahy na své úřední desce na dobu nejméně 15 dnů a o zpětné zaslání potvrzeného vyvěšení po uvedené době.
- Město Koryčany, se sídlem Koryčany, Náměstí 401, IČ 002 87 334 - D
se žádostí o bezodkladné vyvěšení opatření obecné povahy na své úřední desce na dobu nejméně 15 dnů a o zpětné zaslání potvrzeného vyvěšení po uvedené době.
- Obec Střílky, se sídlem Střílky, Koryčanská 47, IČ 002 87 776 - D
se žádostí o bezodkladné vyvěšení opatření obecné povahy na své úřední desce na dobu nejméně 15 dnů a o zpětné zaslání potvrzeného vyvěšení po uvedené době.


SITUACE PŘECHODNÉHO DOPRAVNÍHO ZNAČENÍ OPRAVY AHV NA ÚZEMÍ JMK - I/50 KOŽUŠICE

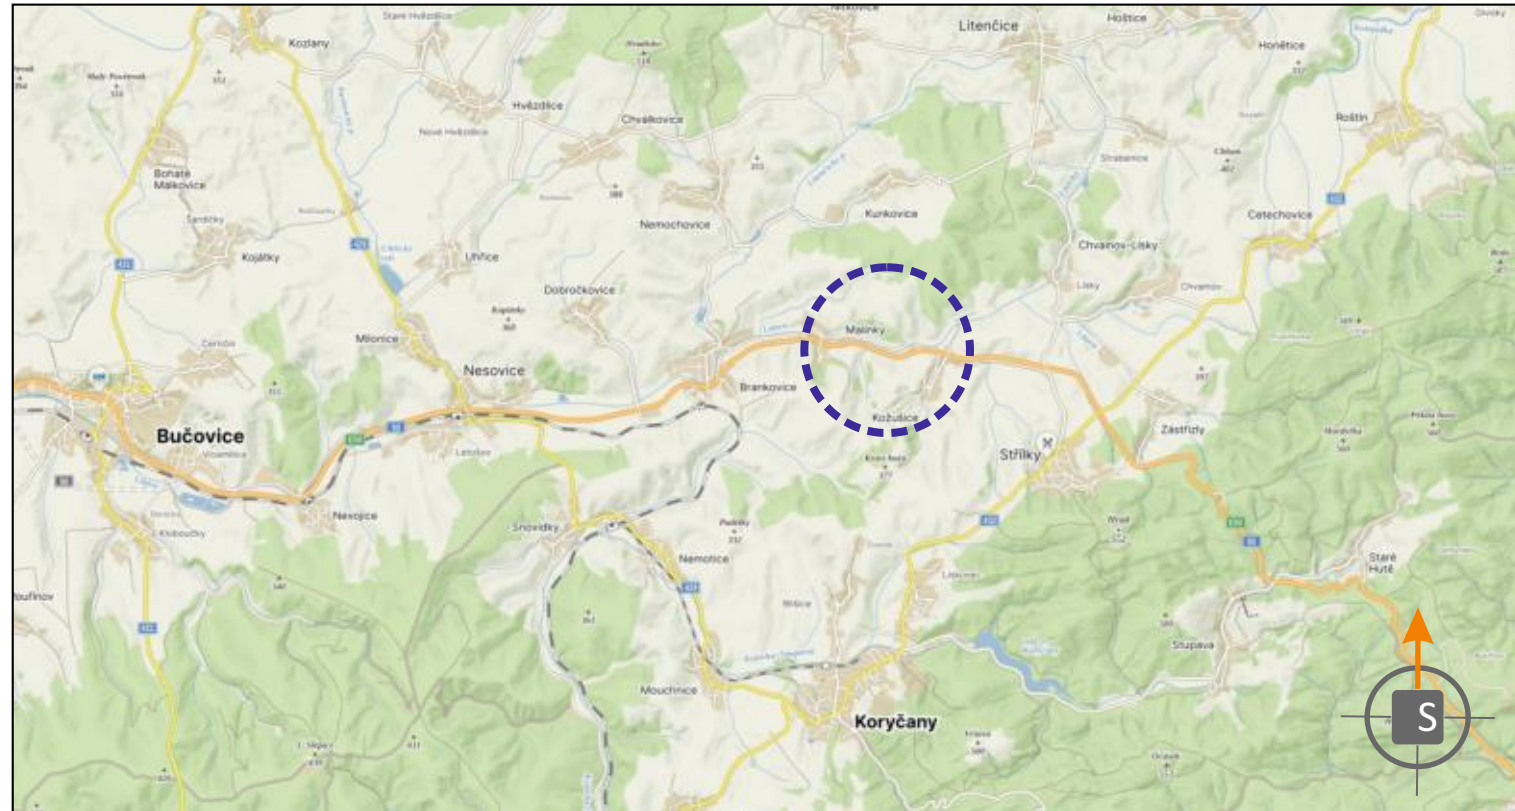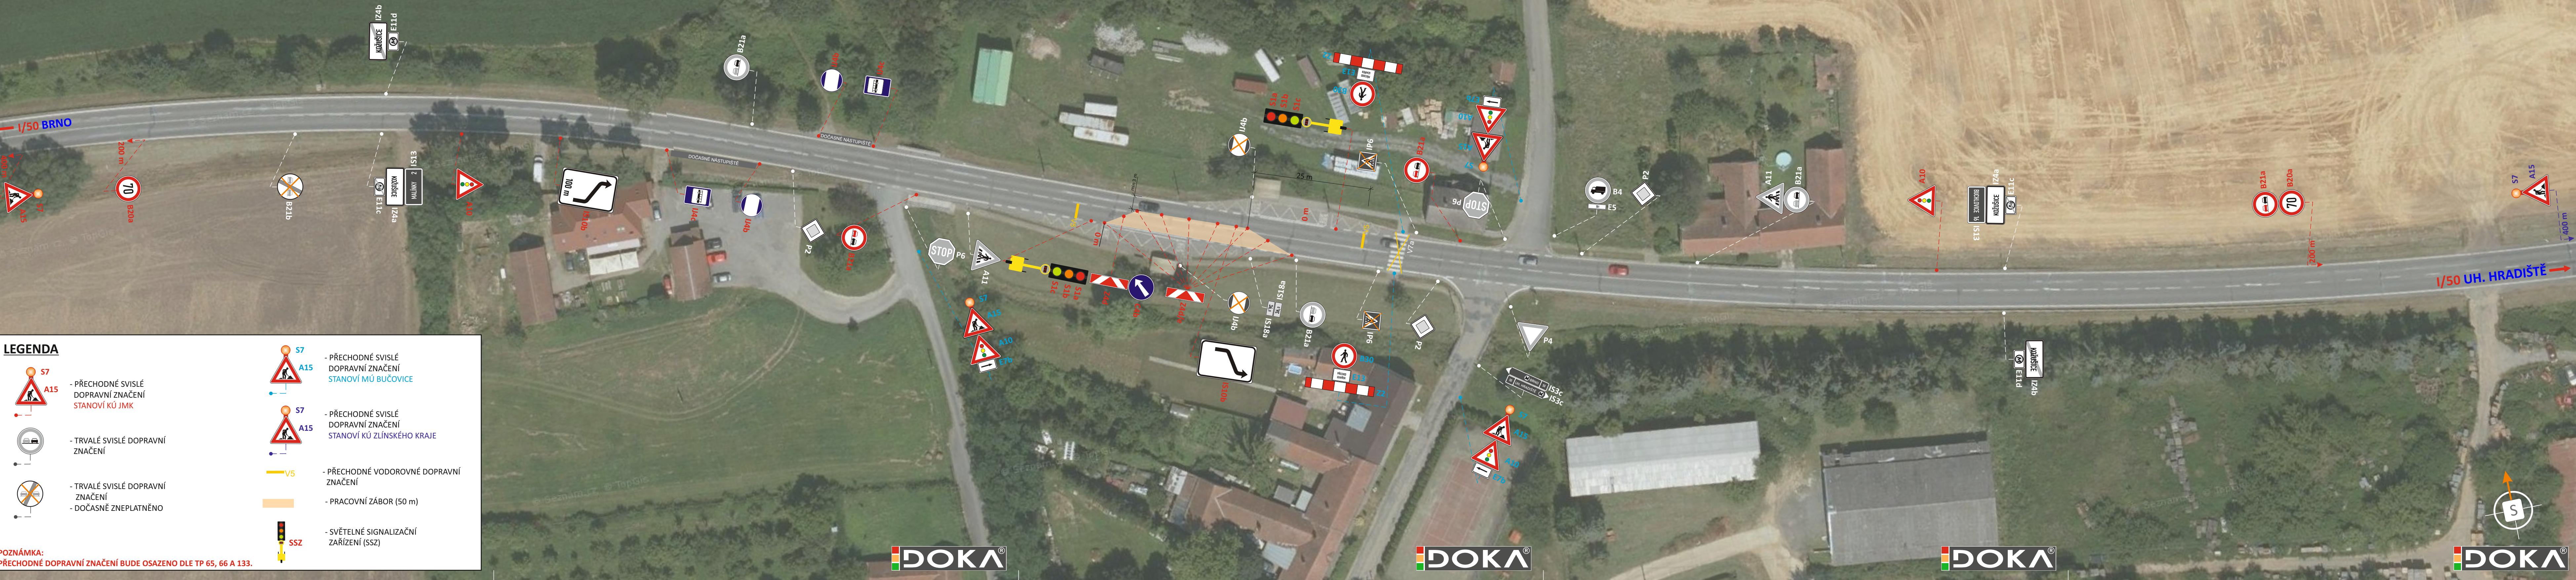

POTVRZENÍ PLATNOSTI DOKUMENTACE:
POLICIE ČESKÉ REPUBLIKY - DOPRAVNÍ INSPEKTORÁT VYŠKOV




- Svislé dopravní značení
- Vodorovné dopravní značení
- Provizorní dopravní značení
- Projektování dopravního značení

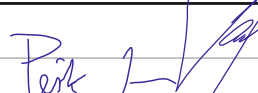ZODPOVĚDNÝ PROJEKTANT	Bc. Jakub LACH			DOKA, s.r.o. Na návsi 11/5, Holášký, 620 00 Brno IČ: 63471752, DIČ: CZ63471752 e-mail: info@dokadz.cz www.dokadz.cz mob.: 603 881 901
VYPRACOVAL	Jiří PEŠTA			
KRESLIL	Denisa STEHLÍKOVÁ			
KONTROLOVAL	Bc. Matěj ČERVENÁK			
KRAJ: JIHMORAVSKÝ	OKRES: VYŠKOV	KÚ: KOŽUŠICE	DATUM	9/2025
STAVBA:			FORMÁT	6x A4
OPRAVY AHV NA ÚZEMÍ JMK - I/50 KOŽUŠICE			MĚŘÍTKO	-----
			ÚČEL	RDS
			ARCHIVNÍ ČÍS.	2025213
			Čís. SOUPRAVY	Čís. PŘÍLOHY
NÁZEV VÝKRESU:				
SITUACE PŘECHODNÉHO DOPRAVNÍHO ZNAČENÍ			I	


SITUACE PŘECHODNÉHO DOPRAVNÍHO ZNAČENÍ
OPRAVY AHV NA ÚZEMÍ JMK - I/50 MALÍNKY - EXTRAVILÁN - 1




POTVRZENÍ PLATNOSTI DOKUMENTACE:
POLICE ČESKÉ REPUBLIKY - DOPRAVNÍ INSPEKTORÁT VÝŠKOV:

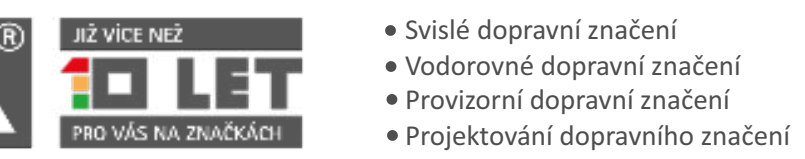

- Svislé dopravní značení
- Vodorovné dopravní značení
- Provozovní dopravní značení
- Projektování dopravního značení

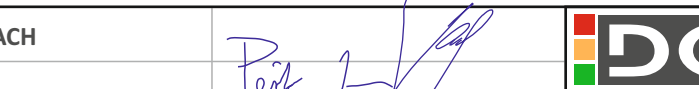ZODPOVĚDNÝ PROJEKTANT	Bc. Jakub LACH		
VYPRACOVAL	Jiří PĚŠTA		DOKA, s.r.o. Na návsi 11/5, Holásky, 620 00 Brno iČ: 63471752, DIČ: CZ63471752 e-mail: info@dokad.cz www.dokad.cz
KRESLIL	Denisa STEHLÍKOVÁ		
KONTROLOVAL	Bc. Matěj ČERVENÁK		
KRAJ: JIHO-MORAVSKÝ	OKRES: VYŠKOV	KÚ: MALÍNKY	DATUM
STAVBA:	OPRAVY AHV NA ÚZEMÍ JMK - I/50 MALÍNKY - EXTRAVILÁN 1		FORMÁT
			MĚŘÍTKO
			ÚČEL
			ARCHIVNÍ ČÍS.
NÁZEV VÝKRESU:	SITUACE PŘECHODNÉHO DOPRAVNÍHO ZNAČENÍ		ČÍS. PŘÍLOHY
			Ila


SITUACE PŘECHODNÉHO DOPRAVNÍHO ZNAČENÍ
OPRAVY AHV NA ÚZEMÍ JMK - I/50 MALÍNKY - INTRAVILÁN 1

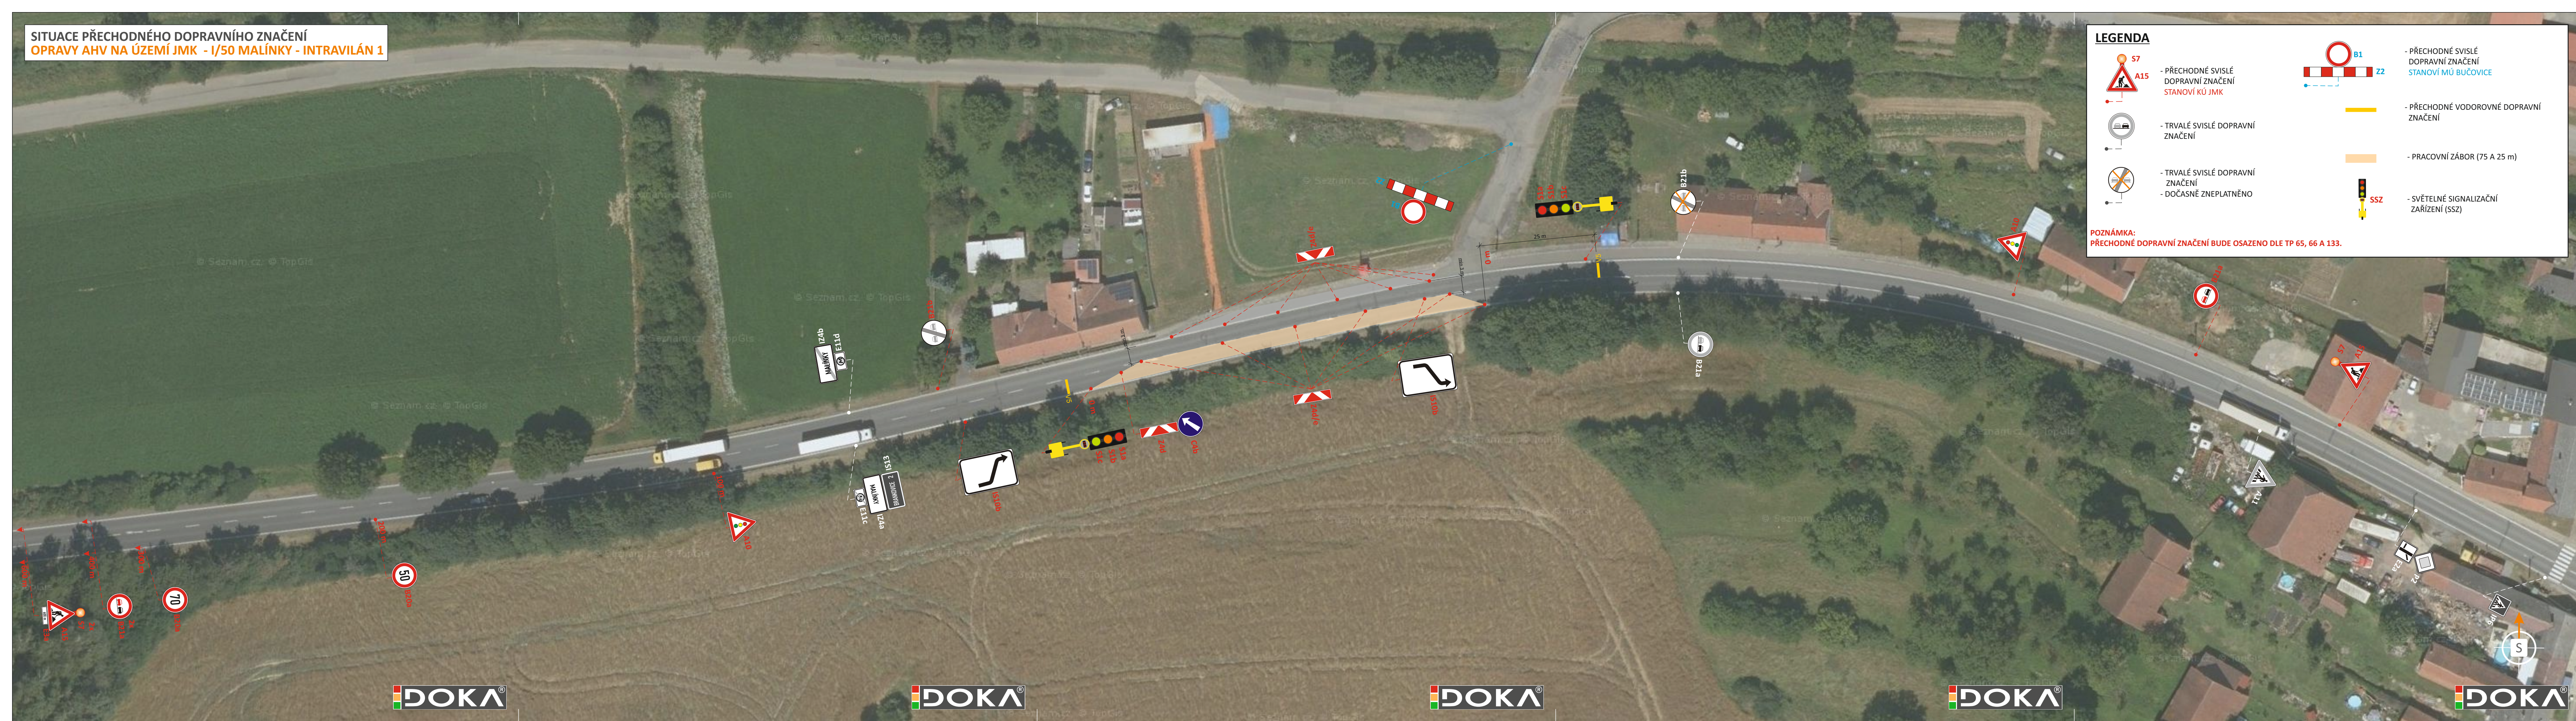

LEGENDA

- PŘECHODNÉ SVISLÉ DOPRAVNÍ ZNAČENÍ STANOVÍ KÚ JMK
- PŘECHODNÉ SVISLÉ DOPRAVNÍ ZNAČENÍ STANOVÍ MÚ BUČOVICE
- PŘECHODNÉ VODOROVNÉ DOPRAVNÍ ZNAČENÍ
- PRACOVNÍ ZÁBOR (75 A 25 m)
- SVĚTELNÉ SIGNALIZAČNÍ ZAŘÍZENÍ (SSZ)
- TRVALÉ SVISLÉ DOPRAVNÍ ZNAČENÍ
- TRVALÉ SVISLÉ DOPRAVNÍ ZNAČENÍ - DOČASNĚ ZNEPLATNĚNO

POZNÁMKA:
PŘECHODNÉ DOPRAVNÍ ZNAČENÍ BUDE OSAZENO DLE TP 65, 66 A 133.

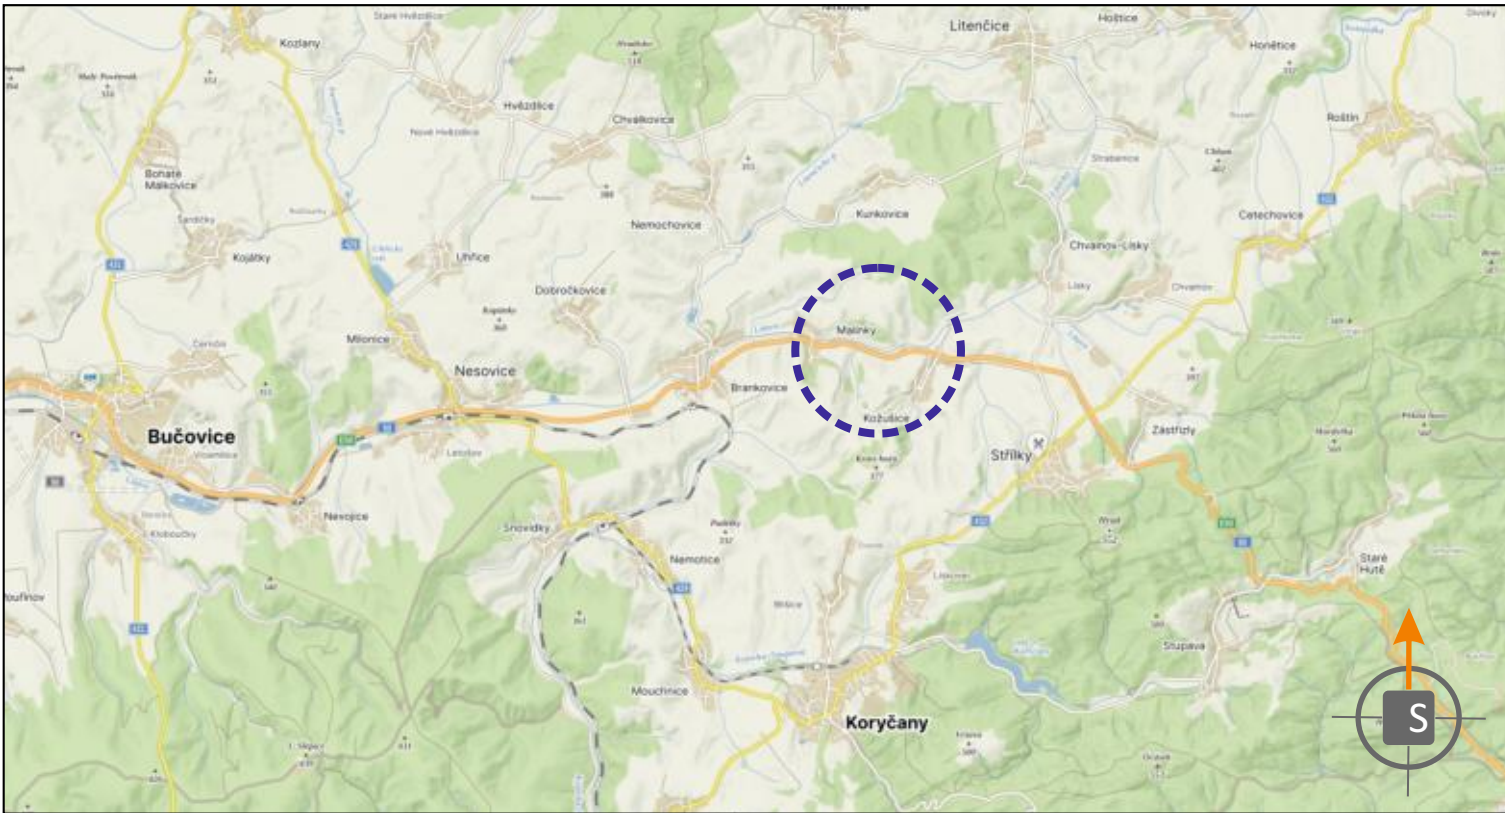


POTVRZENÍ PLATNOSTI DOKUMENTACE:
POLICIE ČESKÉ REPUBLIKY - DOPRAVNÍ INSPEKTORÁT VÝŠKOV:

DOKA JÍŽ VÍCE NEŽ 125 LET PRO VÁS NA ZNAČKÁCH

- Svislé dopravní značení
- Vodorovné dopravní značení
- Provizorní dopravní značení
- Projektování dopravního značení

ZODPOVĚDNÝ PROJEKTANT	Bc. Jakub LACH		DOKA DOKA, s.r.o. Na návsi 11/5, Holásky, 620 00 Brno IČ: 63471752, DIČ: CZ63471752 e-mail: info@dokadz.cz www.dokadz.cz mob.: 603 881 909
VYPRACOVAL	Jiří PEŠTA		DATUM 9/2025
KRESLIL	Denisa STEHLÍKOVÁ		FORMÁT 6x A4
KONTROLOVAL	Bc. Matěj ČERVENÁK		MĚŘÍTKO -----
KRAJ: JIHO-MORAVSKÝ	OKRES: VYŠKOV	KÚ: MALÍNKY	ÚČEL RDS
STAVBA:	OPRAVY AHV NA ÚZEMÍ JMK - I/50 MALÍNKY - INTRAVILÁN 1		ARCHIVNÍ ČÍS. 2025213
NÁZEV VÝKRESU:	SITUACE PŘECHODNÉHO DOPRAVNÍHO ZNAČENÍ		ČÍS. SOUPRAVY ČÍS. PŘÍLOHY IIIa


SITUACE PŘECHODNÉHO DOPRAVNÍHO ZNAČENÍ
OPRAVY AHV NA ÚZEMÍ JMK - I/50 MALÍNKY - INTRAVILÁN 3

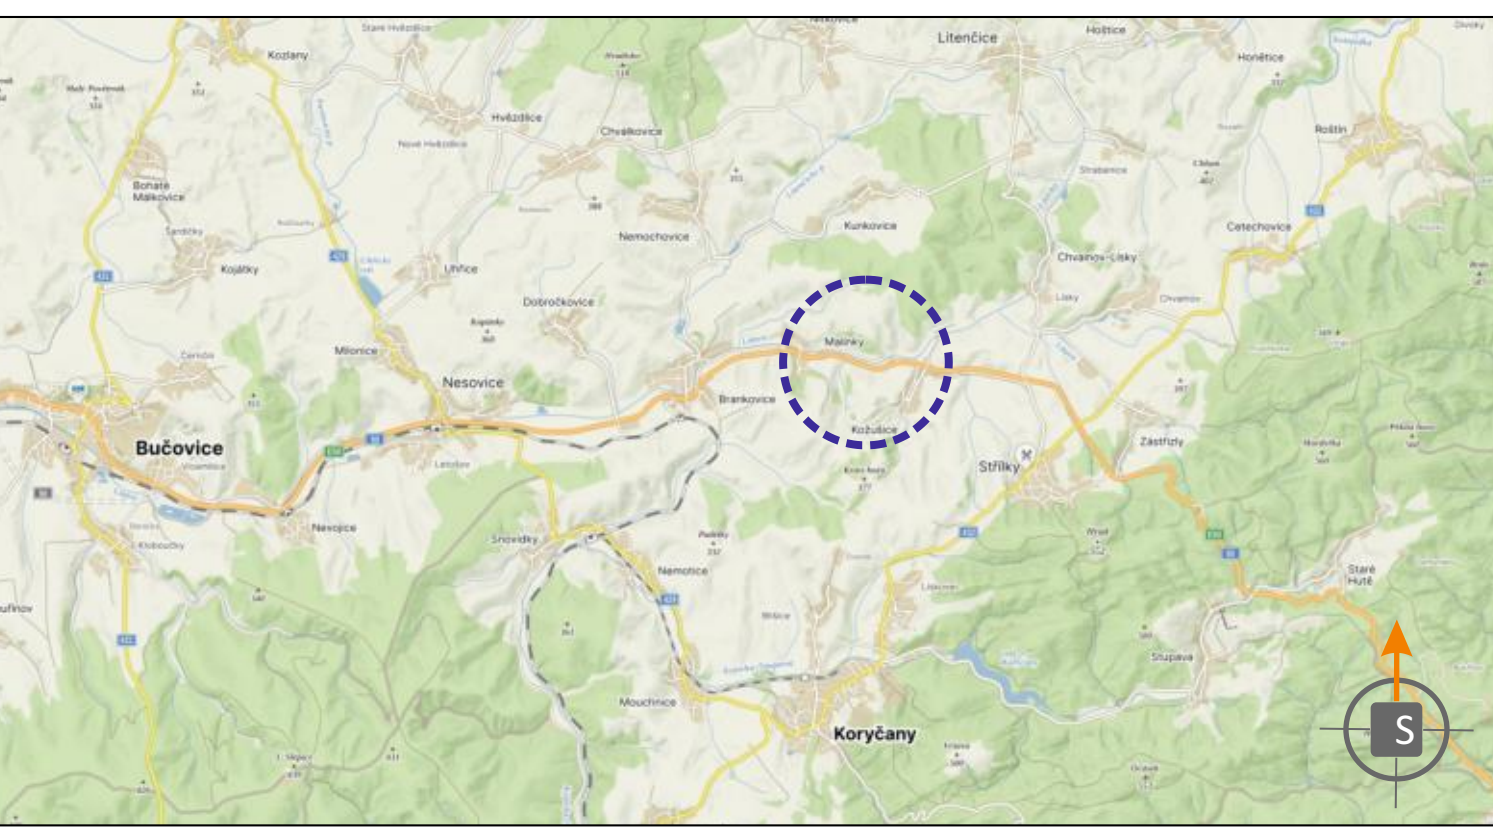


POTVRZENÍ PLATNOSTI DOKUMENTACE:
POLICIE ČESKÉ REPUBLIKY - DOPRAVNÍ INSPEKTORÁT VÝŠKOV:



- Svislé dopravní značení
- Vodorovné dopravní značení
- Provizorní dopravní značení
- Projektování dopravního značení

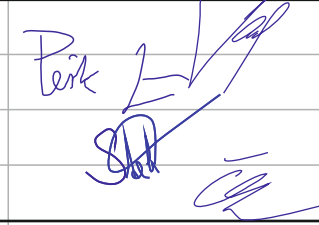ZODPOVĚDNÝ PROJEKTANT	Bc. Jakub LACH		
VYPRACOVAL	Jiří PEŠTA		DOKA, s.r.o. Na návsi 11/5, Holásky, 620 00 Brno IČ: 63471752, DIČ: CZ63471752 e-mail: info@dokadz.cz
KRESLIL	Denisa STEHLÍKOVÁ		www.dokadz.cz
KONTROLOVAL	Bc. Matěj ČERVENÁK		mob.: 603 881 908
KRAJ: JIHO-MORAVSKÝ	OKRES: VYŠKOV	KÚ: MALÍNKY	DATUM
STAVBA:	OPRAVY AHV NA ÚZEMÍ JMK - I/50 MALÍNKY - INTRAVILÁN 3		9/2025
NÁZEV VÝKRESU: SITUACE PŘECHODNÉHO DOPRAVNÍHO ZNAČENÍ		FORMÁT	5x A4
		MĚŘÍTKO	-----
		ÚČEL	RDS
		ARCHIVNÍ ČÍS.	2025213
		ČÍS. SOUPRAVY	ČÍS. PŘÍLOHY
			IIIc

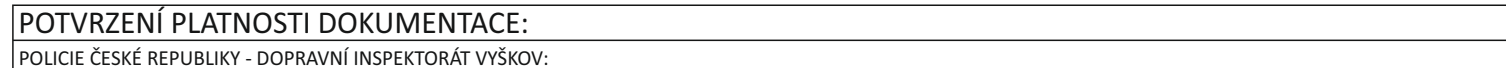[illegible]

ZODPOVĚDNÝ PROJEKTANT	Bc. Jakub LACH			Na návsi 11/5, Holásky, 620 00 Brno IČ: 63471752, DIČ: CZ63471752 e-mail: info@dokadz.cz www.dokadz.cz	mob.: 603 881 9
VYPRACOVAL	Jiří PEŠTA				
KRESLIL	Denisa STEHLÍKOVÁ				
KONTROLOVAL	Bc. Matěj ČERVENÁK				
KRAJ: JIHOOMORAVSKÝ	OKRES: VYŠKOV	KÚ: MALÍNKY	DATUM	9/2025	
STAVBA:	OPRAVY AHV NA ÚZEMÍ JMK - I/50 MALÍNKY - INTRAVILÁN 4		FORMÁT	6x A4	
			MĚŘÍTKO	-----	
			ÚČEL	RDS	
			ARCHIVNÍ ČÍS.	2025213	
NÁZEV VÝKRESU:			ČÍS. SOUPRAVY	ČÍS. PŘÍLOHY	
SITUACE PŘECHODNÉHO DOPRAVNÍHO ZNAČENÍ					IIIId

SITUACE OBJÍZDNÝCH TRAS
Opravy AHV na území JmK - I/50 Kožušice, Malinky
 Uhřetický ryb.

DETAIL A



DETAIL B

DOKA

LEGENDA

	- TRVALÉ SVISLÉ DOPRAVNÍ ZNAČENÍ		- PŘECHODNÉ SVISLÉ DOPRAVNÍ ZNAČENÍ STANOVÍ MŮ KROMĚŘÍŽ
	- PŘECHODNÉ SVISLÉ DOPRAVNÍ ZNAČENÍ STANOVÍ KŮ JMK		- PŘECHODNÉ SVISLÉ DOPRAVNÍ ZNAČENÍ STANOVÍ KŮ ZLÍNSKÉHO KRAJE
	- PŘECHODNÉ SVISLÉ DOPRAVNÍ ZNAČENÍ STANOVÍ MŮ BUČOVICE		- PŘECHODNÉ SVISLÉ DOPRAVNÍ ZNAČENÍ STANOVENO V RÁMCI AKCE „SILNICE III/43339, III/43346: LITENČICE“
	- PŘECHODNÉ SVISLÉ DOPRAVNÍ ZNAČENÍ STANOVÍ MŮ KYJOV		- VEDENÍ OBJÍZDNÉ TRASY

POZNÁMKA:
PŘECHODNÉ DOPRAVNÍ ZNAČENÍ BUDE OSAZENO DLE TP 65, 66 A 133.

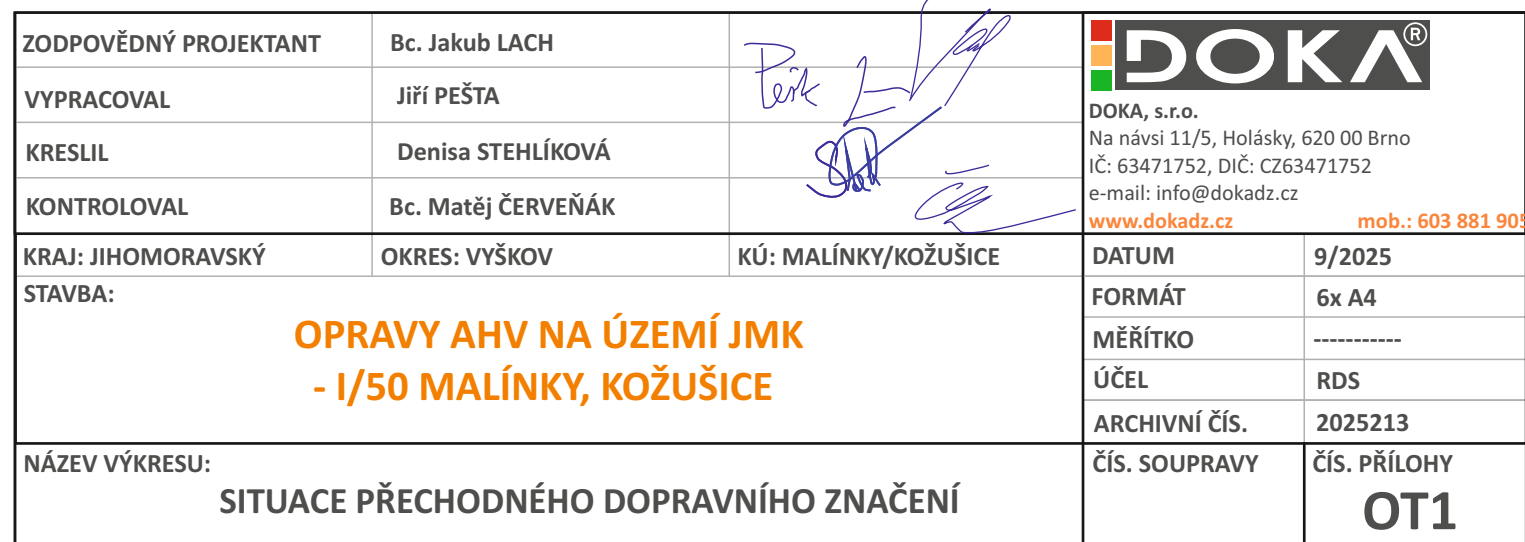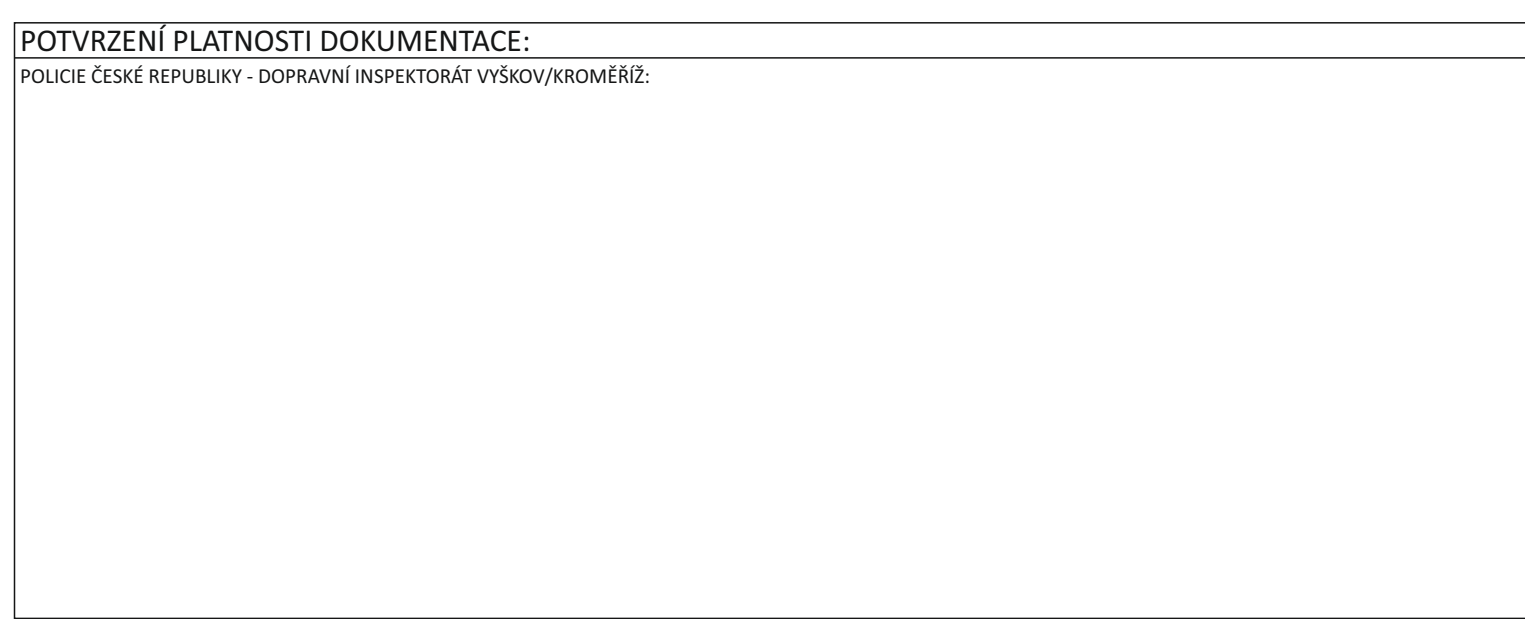

DETAIL B

150 SMER KROMERIZ

150 SMER KORTANY

150 SMER LUDSKA PRADSTE

STOP

YIELD

NO LEFT TURN

NO RIGHT TURN


NO U-TURN


DOKA

LEGENDA

	- TRVALÉ SVISLÉ DOPRAVNÍ ZNAČENÍ
	- PŘECHODNÉ SVISLÉ DOPRAVNÍ ZNAČENÍ STANOVÍ MŮ KROMĚŘIŽ
	- PŘECHODNÉ SVISLÉ DOPRAVNÍ ZNAČENÍ STANOVÍ MŮ JMK
	- PŘECHODNÉ SVISLÉ DOPRAVNÍ ZNAČENÍ STANOVÍ MŮ ZLÍNSKÉHO KRAJE
	- PŘECHODNÉ SVISLÉ DOPRAVNÍ ZNAČENÍ STANOVENO V RÁMCI AKCE „SILNICE III/43339, III/43346: LITENČICE“
	- VEDENÍ OBJÍZDNÉ TRASY

POZNÁMKA:
PŘECHODNÉ DOPRAVNÍ ZNAČENÍ BUDE OSAZENO DLE TP 65, 66 A 133.

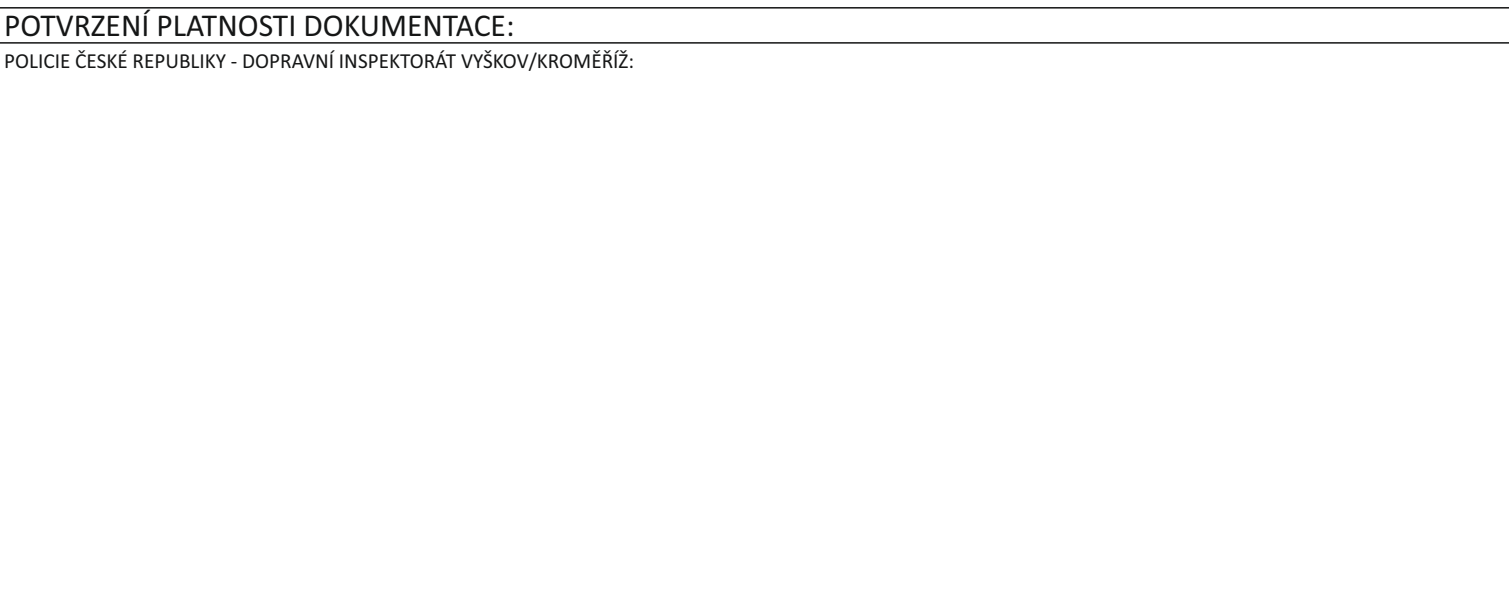

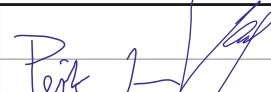ZODPOVĚDNÝ PROJEKTANT	Bc. Jakub LACH			
VYPRACOVAL	Jiří PEŠTA		DOKA, s.r.o. Na návsi 11/5, Holásky, 620 00 Brno IČ: 63471752, DIČ: CZ63471752 e-mail: info@dokad.cz www.dokadz.cz	
KRESLIL	Denisa STEHLÍKOVÁ		mob.: 603 881 901	
KONTROLOVAL	Bc. Matěj ČERVENÁK			
KRAJ: JIHMORAVSKÝ	OKRES: VYŠKOV	KÚ: MALÍNKY/KOŽUŠICE	DATUM	9/2025
STAVBA:	OPRAVY AHV NA ÚZEMÍ JMK - I/50 MALÍNKY, KOŽUŠICE		FORMÁT	6x A4
			MĚŘÍTKO	-----
			ÚČEL	RDS
			ARCHIVNÍ ČÍS.	2025213
NÁZEV VÝKRESU:	SITUACE PŘECHODNÉHO DOPRAVNÍHO ZNAČENÍ		ČÍS. SOUPRAVY	ČÍS. PŘÍLOHY
				OT2

