


ÚZEMNÍ PLÁN NESOVICE ÚPLNÉ ZNĚNÍ PO ZMĚNĚ Č. 1

LEGENDA:

	HRANICE SPRÁVNÍHO ÚZEMÍ OBCE
	ŘEŠENÁ OBEC
	OBEC S ROZŠÍŘENOU PŮSOBNOSTÍ
	ŽELEZNICE - KORIDOR PRO MODERNIZACI A ELEKTRIZACI - OSA KORIDORU
	SILNICE I. TŘ. - STAV
	SILNICE II. TŘ. - STAV
	SILNICE III. TŘ. - STAV
	KORIDOR TEE08 PRO VEDENÍ ELEKTRICKÉ ENERGIE VN - OSA KORIDORU
	KORIDOR TEE27 (E19) PRO VEDENÍ ELEKTRICKÉ ENERGIE ZVN - OSA KORIDORU
	NADREGIONÁLNÍ BIODORIDOR
	NADREGIONÁLNÍ BIOCENTRUM
	REGIONÁLNÍ BIODORIDOR
	REGIONÁLNÍ BIOCENTRUM

	LOKÁLNÍ BIODORIDOR
	LOKÁLNÍ BIOCENTRUM
	PŘÍRODNÍ PARK

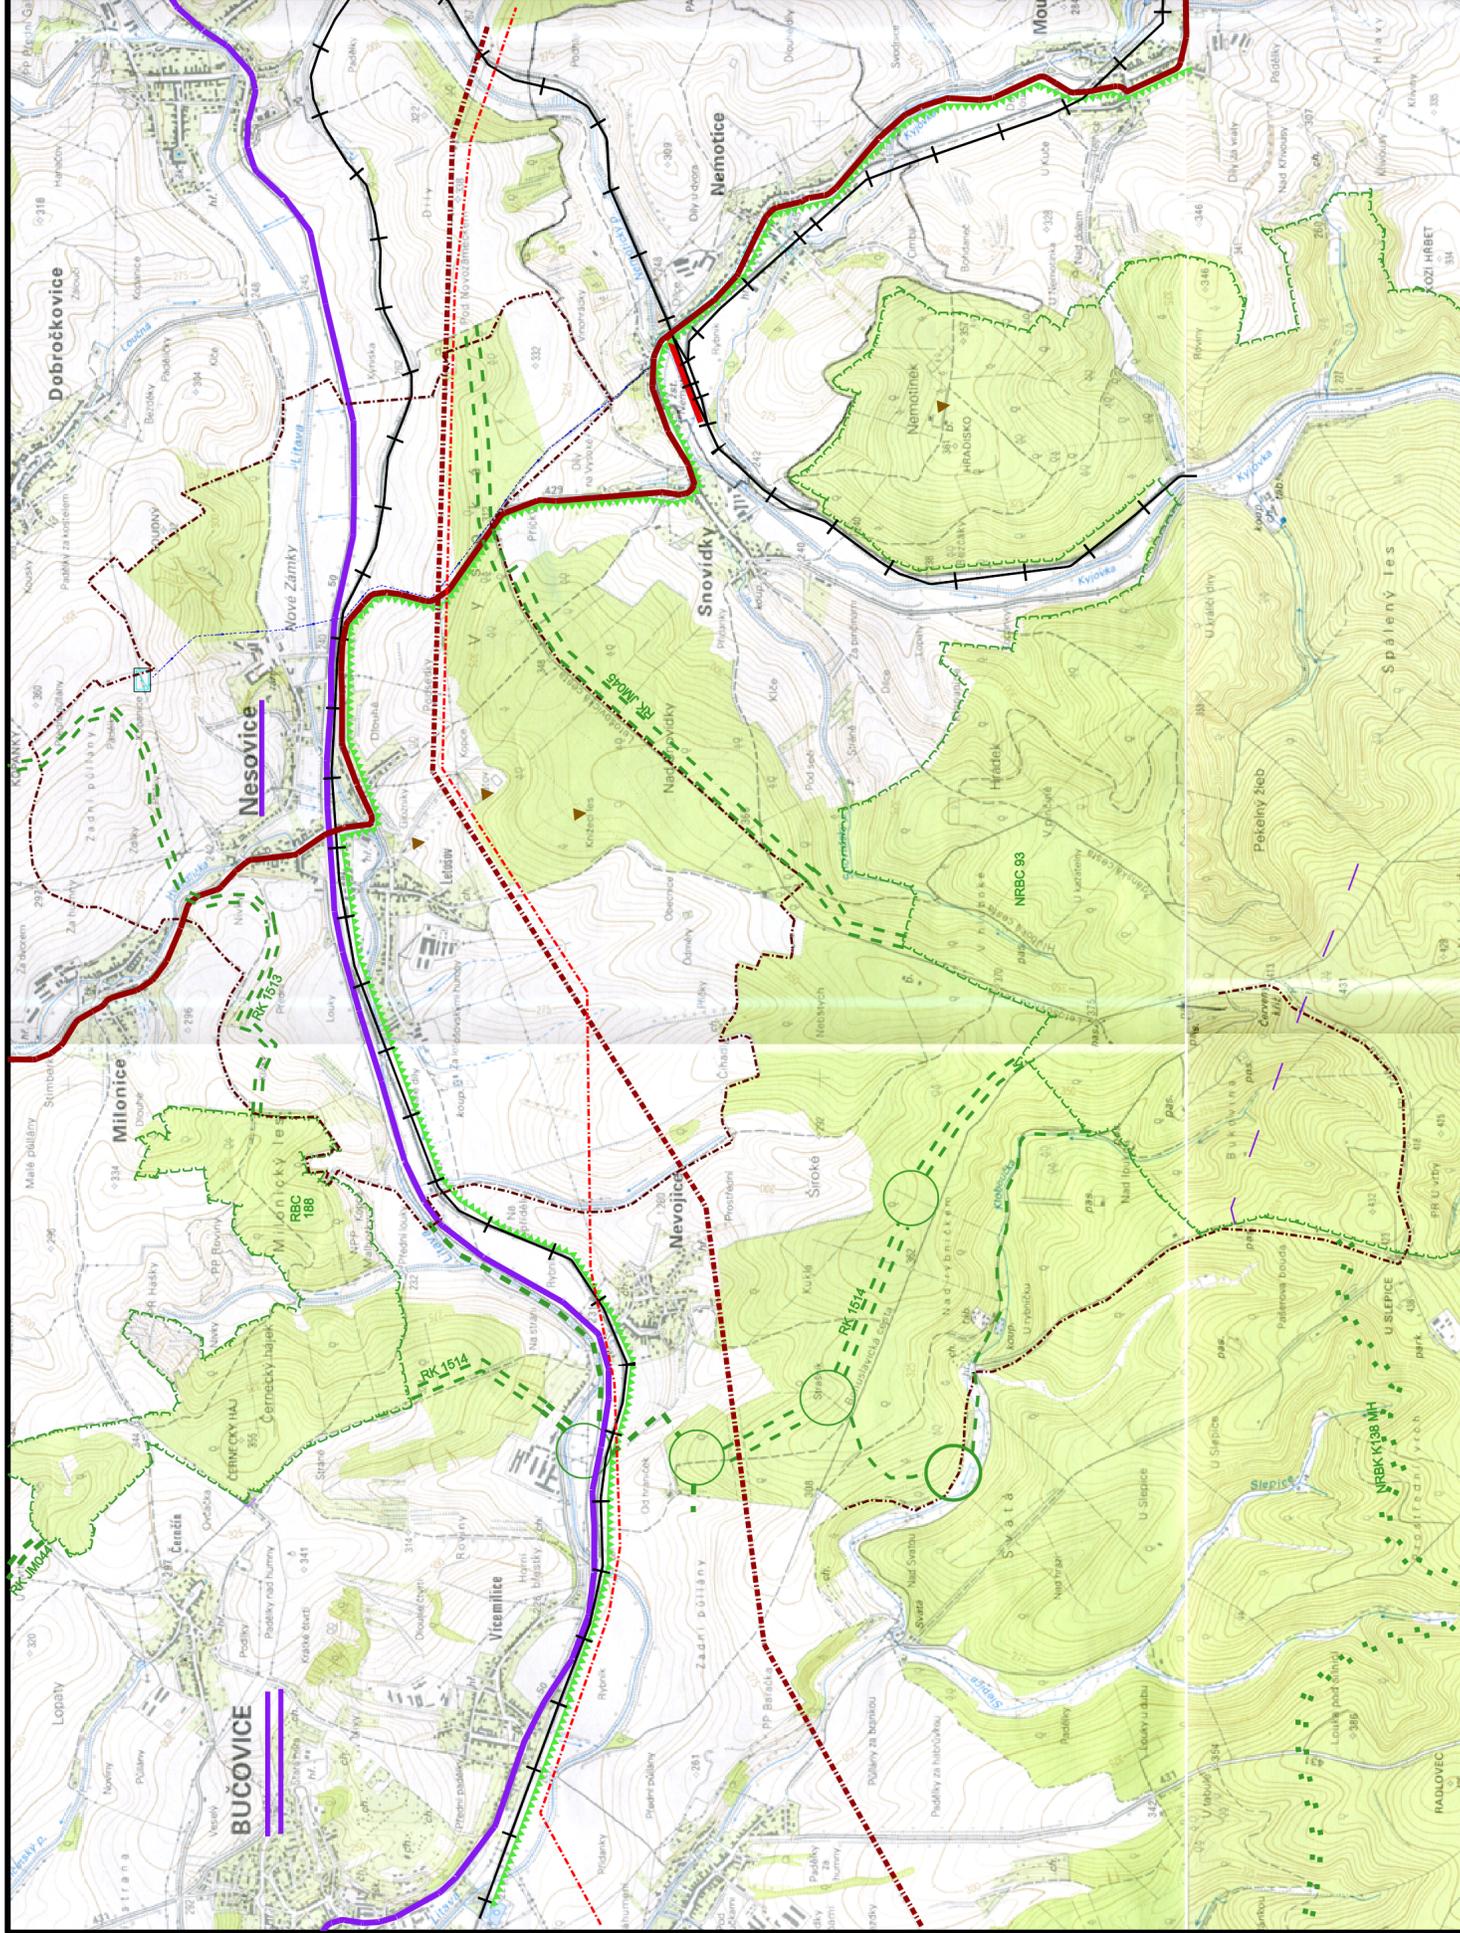

1:25000

POŘIZOVATEL: MĚSTSKÝ ÚŘAD BUČOVICE

ZPRACOVATEL: STUDIO REGION, ING. ARCH. MILOSLAV SOHR
ZELNÁ 104/13, 619 00 BRNO, IČ:680 90 731

VEDOUcí PROJEKTANT: ING. ARCH. MILOSLAV SOHR, Ph.D.

DATUM: KVĚTEN 2023

01