


Časový harmonogram prací – Kanalizace a ČOV Nesovice

Stavební objekt	Úsek	Termín výstavby
ČOV	Hrubé díly	1/2 VII. 2013 - VII. 2014
Stoka A	Letošov od bytovek po ČOV	VI. – XII. 2014
Stoka B-B5	Letošov od bytovek po náves a Lázínky	VI. – XII. 2014
Stoka B6	Letošov – horní část návsi a chaloupky	VIII. 2013 – V. 2014
Stoka C	Lázínky	IV. – V. 2014
Stoka D	Od Lázínek okolo KD po kopeček(p.Chalabala)	IV. – VIII. 2014
Stoka D2	Náves od křižovatky směr Milonice	VII – IX. 2013
	Od žel. přejezdu po Machálkovo	IV. – VIII. 2014
Stoka E	NZ od p.č. st. 331 (VI. Svoboda) po Agronet	VII 2013 – IV 2014
Stoka F	Od Pavlíkového po ZŠ	VII 2013 – IV 2014
Stoka G	Samostatný SO II - dostavba	

NESOVICE - KANALIZACE A ČOV


SITUACE ŠIRŠÍCH VZTAHŮ

M 1:5 000

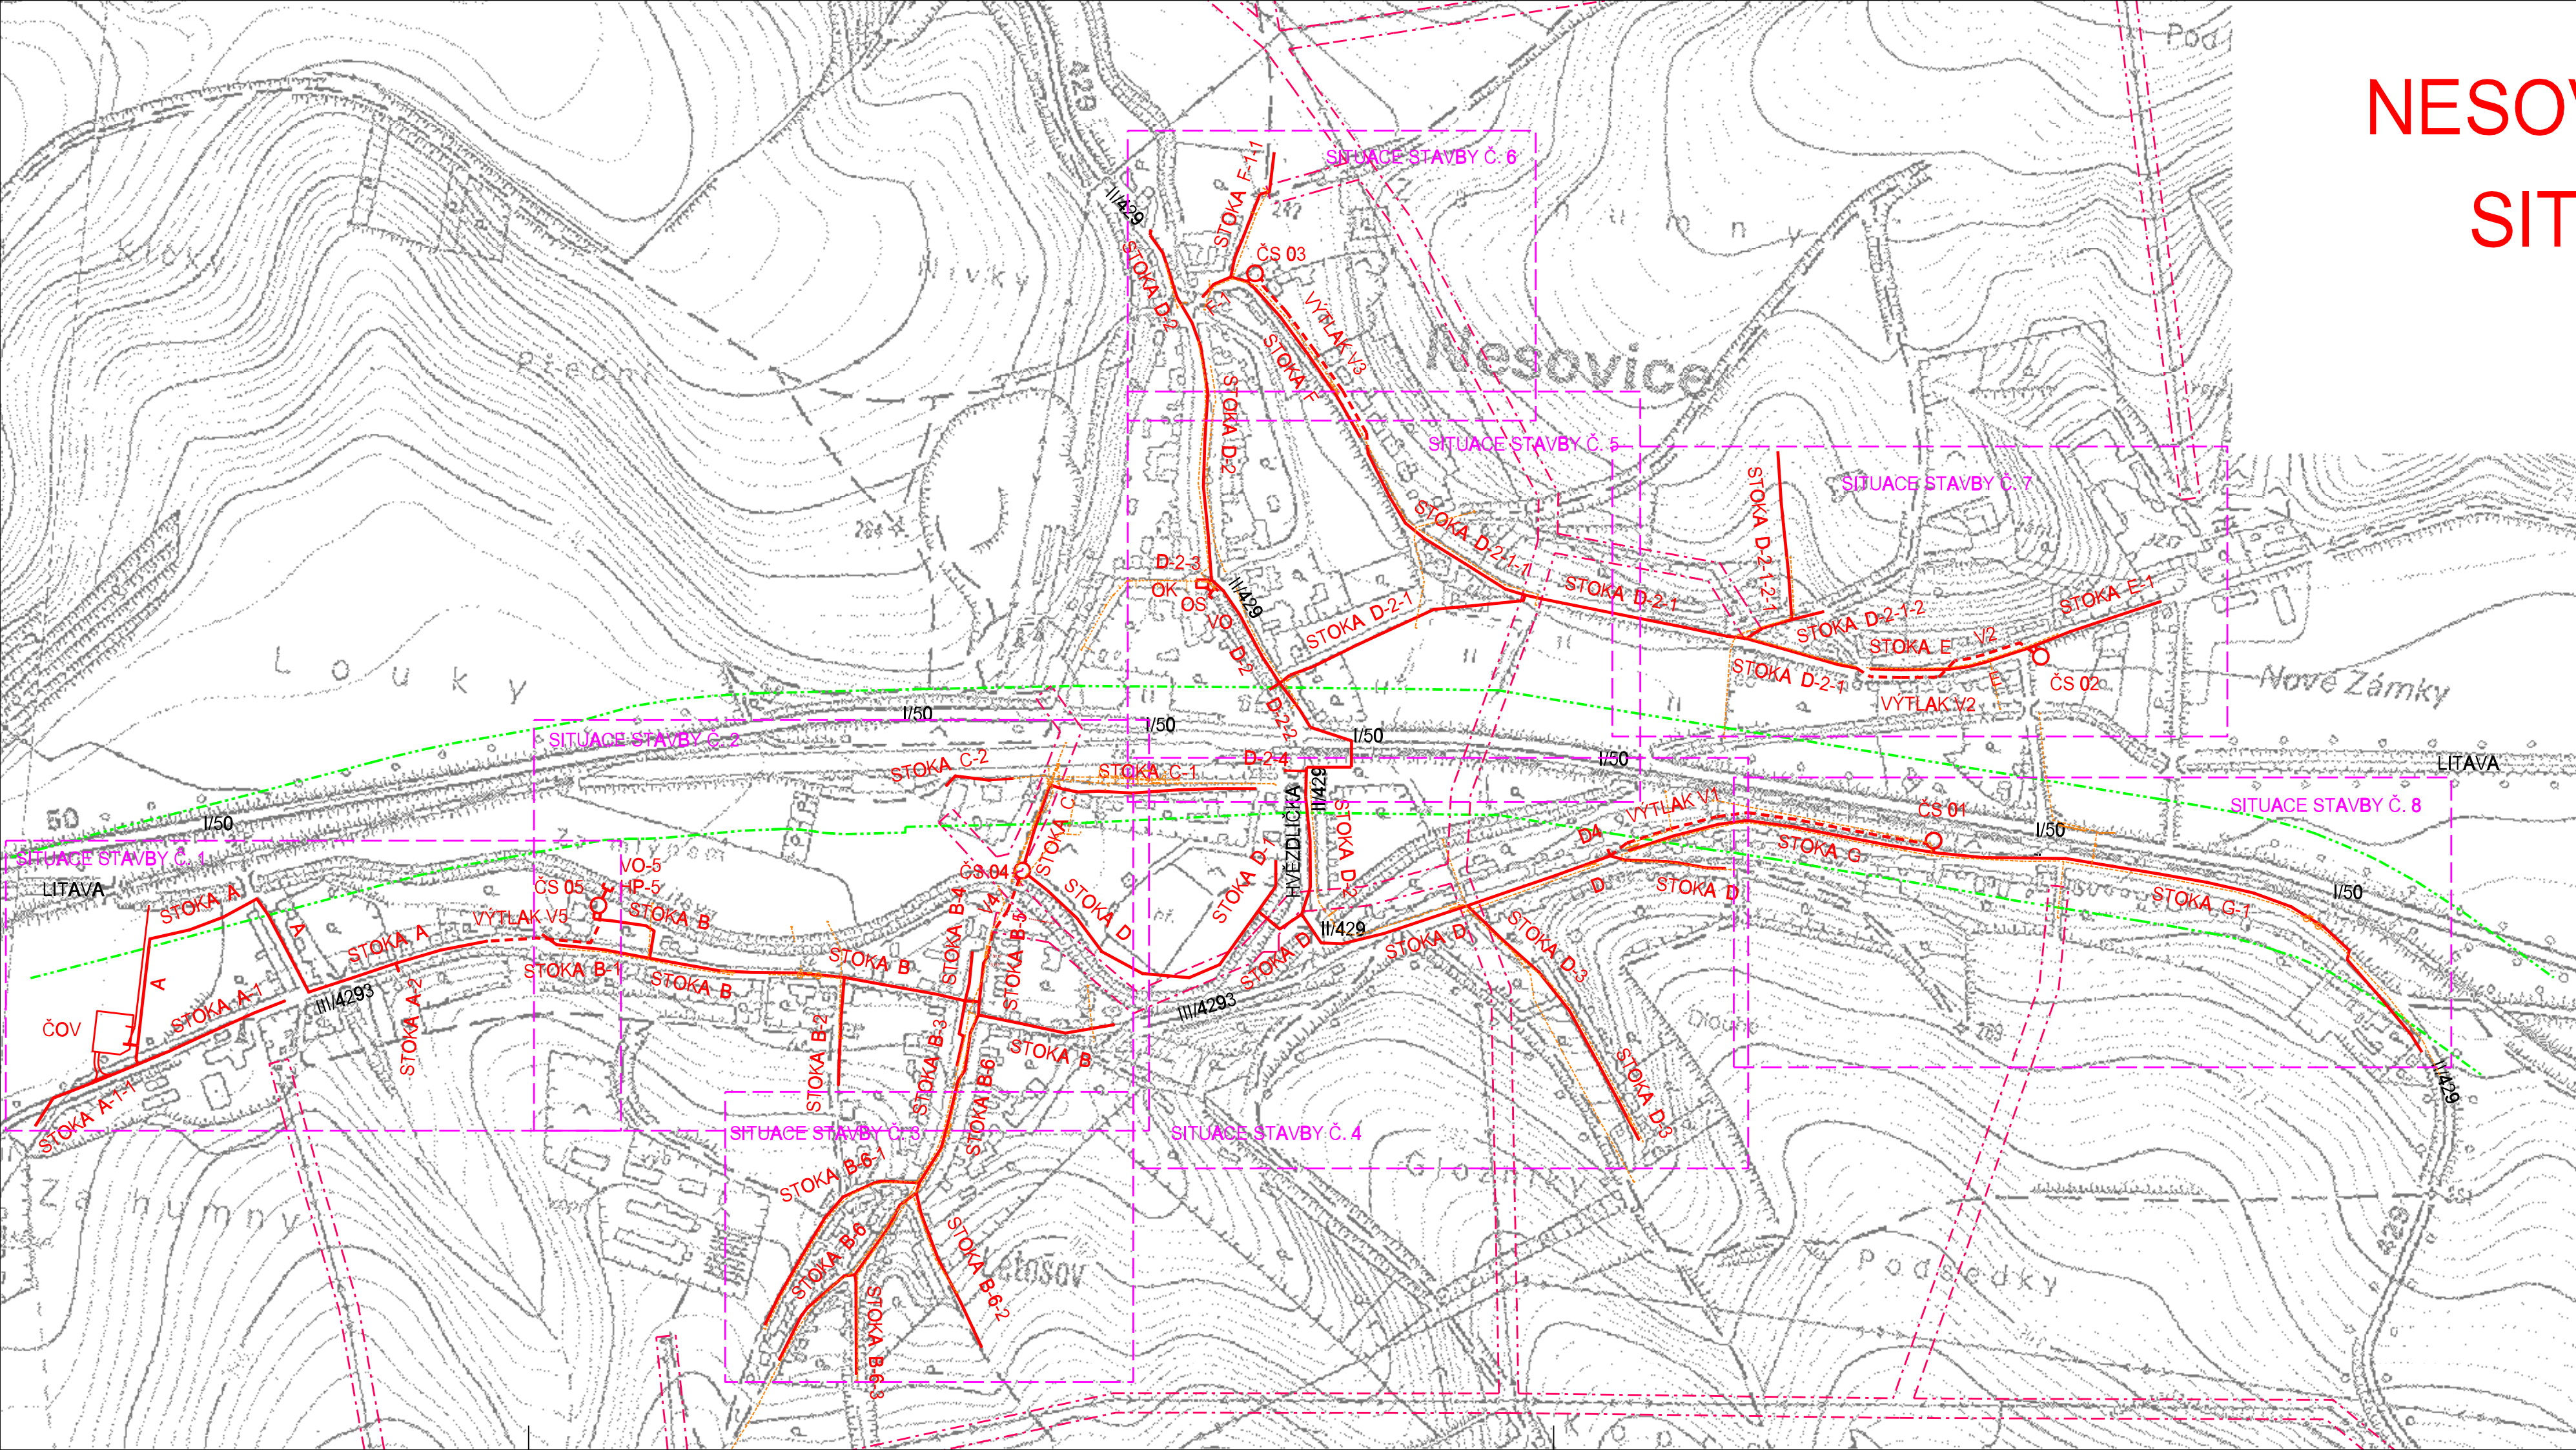

LEGENDA

- NAVRŽENÁ KANALIZACE - GRAVITACE
- - - NAVRŽENÁ KANALIZACE - VÝTLAK
- STÁVAJÍCÍ KANALIZACE
- - - OCHRANNÉ PÁSMO VN - 10 m
- - - OCHRANNÉ PÁSMO ČD - 60 m
- - - Klad podrobných situací

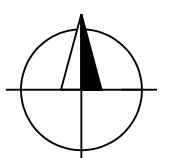

Tato dokumentace je zpracována za účelem vydání stavebního povolení. Není vypracována jako dokumentace pro provádění stavby (K § 134 odst. 6 zákona č. 183/2006 Sb).

Revize		Datum revize		Schválil	
		AQUA PROCON s.r.o. Projektová a inženýrská společnost Palackého tř. 12, 612 00 Brno tel.: +420 541 426 011, fax: +420 541 426 012 E-mail: info@aquaprocon.cz www.aquaprocon.cz			
		Vedoucí projektu Zástupce vedoucího projektu Zodpovědný projektant Vypracoval Kontroloval Investor Objednatel Akce		Podpis 	
Ing. Milan Joki Ing. Bohumil Rampula Ing. Bohumil Rampula Ing. Barbara Vyskupová Ing. Jan Polášek Obec Nesovice Obec Nesovice KANALIZACE A ČOV NESOVICE		Zakázkové číslo Stupeň Datum Soubor Tiskový soubor Formát Měřítko		1289008 DSP prosinec 2008 nesovice_sit-sir-vztah-DSP.dgn DSP_C.2_0_297x738_HP.000 4A4 1:5000	
Příloha SITUACE ŠIRŠÍCH VZTAHŮ		Číslo přílohy C.2		Revize 0	