



MĚSTSKÝ ÚŘAD BUČOVICE

Odbor správních agend

Váš dopis zn:
Ze dne:
Číslo jednací: MUB/OD-54798/2022 lab
Spisová zn.: OD-21050/2022-lab
Počet listů/příloh: 6/3



mubuvp22v00j8k

Doporučeně/DS

Vyřizuje: Mgr. et Mgr. Jitka Lábrová
Telefon/mobil: 517 324 430
E-mail: labrova@bucovice.cz

dle rozdělovníku

Datum: 31.08.2022

VEŘEJNÁ VYHLÁŠKA

OPATŘENÍ OBECNÉ POVAHY

Stanovení přechodné úpravy provozu na pozemních komunikacích

Městský úřad Bučovice, Odbor správních agend, Úsek silniční dopravy, příslušný podle § 124 odst. 6 zákona č. 361/2000 Sb., o provozu na pozemních komunikacích a o změnách některých zákonů, ve znění pozdějších předpisů (dále jen "zákon o silničním provozu"), příslušný orgán státní správy ve věcech stanovení místní a přechodné úpravy provozu na pozemních komunikacích – na silnicích II. a III. třídy, na místních komunikacích (dále jen "MK") a veřejně přístupných účelových komunikacích (dále jen "VPÚK"), postupem v souladu s ustanovením § 171 a následující části šesté zákona č. 500/2004 Sb., správní řád, ve znění pozdějších předpisů (dále jen "správní řád"), na základě podnětu právnické osoby EUROVIA CS, a.s., odštěpný závod oblast Morava, IČ: 45274924, Vídeňská 104, 619 00 Brno, kterou na základě plné moci zastupuje právnická osoba DoZBos s.r.o., IČ: 29372381, Otakara Kubína 7, 680 01 Boskovice, byl dne 22.08.2022 podán podnět ke stanovení přechodné úpravy provozu na pozemní komunikaci; po projednání s dotčeným orgánem dle ustanovení § 77 odst. 2 písm. b) a odst. 3 zákona o silničním provozu, kterým je Policie České republiky, Krajské ředitelství policie Jihomoravského kraje, IČ: 75151499, Územní odbor Vyškov, Dopravní inspektorát, Brněnská 7a, 682 01 Vyškov ze dne 19.08.2022 pod č. j. KRPB-172098-2/ČJ-2022-061206, z moci úřední, podle ustanovení § 77 odst. 1 písm. c) a § 77 odst. 5 a odst. 6 zákona o silničním provozu

stanovuje přechodnou úpravu provozu

na silnici II/431 v katastrálním území Bučovice, na silnici II/429 v katastrálním území Nesovice a Milonice, na silnici III/4292 v katastrálním území Uhřice, na silnici III/43341 v katastrálním území Brankovice a na silnici III/43339 v katastrálním území Chvalkovice z důvodu uzavírky silnice II/429 v rámci stavby

„II/429 Bohdalice - Nesovice, 4, stavba (km 6,507 – 8,449)“,

Realizace a termín přechodné úpravy provozu na výše uvedené pozemní komunikaci je od nabytí účinnosti této přechodné úpravy provozu do 30.11.2022,



na základě předložené projektové dokumentace s názvem:

„II/429 Bohdalice - Nesovice, 4, stavba (km 6,507 – 8,449)“, jejíž výkresy situací dopravně-inženýrských opatření s obsahem „OBJÍZDNÁ TRASA“, „ÚPLNÁ UZAVÍRKA OBEC NESOVICE_ ČÁST 1“ a „ÚPLNÁ UZAVÍRKA OBEC MILONICE_ ČÁST 2“ vypracované v 08/2022 pod číslem zakázky 182/2022 firmou DoZBos s.r.o., IČ: 29372381, Otakara Kubína 7, 680 01 Boskovice, jsou přílohou a nedílnou součástí tohoto stanovení přechodné úpravy provozu.

Podmínky pro provedení přechodné úpravy provozu:

1. Právo zajistit či realizovat přechodnou úpravu provozu podle předložených grafických příloh se zakládá firmě DoZBos s.r.o, a to na základě vykonatelného rozhodnutí Městského úřadu Bučovice, oddělení stavebního úřadu, úsek silničního hospodářství, ve věci povolení uzavírky silnice II. třídy, ev.č. II/429.
2. Po celou dobu provádění prací při realizaci stavby bude osazeno přechodné dopravní značení dle předložené grafické přílohy „II/429 Bohdalice - Nesovice, 4, stavba (km 6,507 – 8,449)“, jejíž výkresy situací dopravně-inženýrských opatření s obsahem „OBJÍZDNÁ TRASA“, „ÚPLNÁ UZAVÍRKA OBEC NESOVICE_ ČÁST 1“ a „ÚPLNÁ UZAVÍRKA OBEC MILONICE_ ČÁST 2“ vypracované v 08/2022 pod číslem zakázky 182/2022 firmou DoZBos s.r.o., IČ: 29372381, Otakara Kubína 7, 680 01 Boskovice, kterou potvrdil a schválil příslušný orgán policie – Policie České republiky, Krajské ředitelství policie Jihomoravského kraje, Územní odbor Vyškov, Dopravní inspektorát, Brněnská 7a, 682 01 Vyškov ze dne 19.08.2022 pod č. j. KRPB-172098-2/ČJ-2022-061206.
3. Provedení přechodné úpravy provozu musí být v souladu s vyhláškou č. 294/2015 Sb., kterou se provádějí pravidla provozu na pozemních komunikacích, v platném znění. Dopravní značky a zařízení musí být v souladu s ustanovením § 62 odst. 6 zákona o silničním provozu svými rozměry, barvami a technickými požadavky musí odpovídat zvláštním technickým předpisům, kterými jsou technické podmínky TP 65 "Zásady pro dopravní značení na pozemních komunikacích" a dále technické podmínky TP 66 "Zásady pro označování pracovních míst na pozemních komunikacích".
4. Veškeré svislé dopravní značky musí být provedeny jako retroreflexní základní velikosti. V souladu s ustanovením § 62 odst. 2 zákona o silničním provozu budou přenosné svislé dopravní značky umístěny na červenobíle pruhovaném sloupku (stojánku) nebo na vozidle.
5. Veškeré součásti týkající se dopravních značek (podkladní deska, sloupek, značka, uchycení atd.) musí být schváleného typu.
6. Veškeré stávající trvalé dopravní značení, které bude v rozporu s přechodným dopravním značením bude překryto a po ukončení akce uvedeno do původního stavu.
7. Odbor správních agend, Úsek silniční dopravy MěÚ Bučovice může z důvodu zajištění bezpečnosti silničního provozu z vlastního podnětu nebo z podnětu příslušného orgánu Policie ČR stanovit další dopravní značky a zařízení, popř. změnit stanovené přechodné dopravní značení.
8. Při realizaci přechodné úpravy provozu nesmí dojít k poškození nebo znečištění dotčených pozemních komunikací.
9. Přechodná úprava provozu, podle tohoto stanovení musí být provedena jen po nezbytně nutnou dobu. Pokud pominou důvody pro umístění přechodného dopravního značení, musí být toto značení okamžitě odstraněno, součásti a příslušenství silnice uvedeny do původního stavu, o čemž je nutno neprodleně informovat Městský úřad Bučovice, Odbor správních agend, úsek silniční správy
10. Omezení obecného užívání komunikace nesmí ohrozit bezpečnost silničního provozu.
11. Odpovědný subjekt za řádné provedení – osazení dopravně bezpečnostního opatření z důvodu realizace stavby „II/429 Bohdalice - Nesovice, 4, stavba (km 6,507 – 8,449)“, je DoZBos s.r.o., IČ: 29372381, Otakara Kubína 7, 680 01 Boskovice, Kateřina Sofková, DiS., tel.: +420 606 021 624, e-mail: sofkova@dozbos.cz.
12. Odpovědná osoba žadatele za řádné provedení dopravně bezpečnostních opatření, jejich průběžné udržování v řádném a čitelném stavu, za úplnost přechodné úpravy provozu za včasné odstranění přechodného dopravního značení. Kontaktní osoba: František Vintr, hlavní stavbyvedoucí, EUROVIA CS, a.s., Vídeňská 104, 619 00 Brno, tel.: +420 602 505 828.

13. Platnost tohoto stanovení přechodné úpravy provozu je od nabytí účinnosti této přechodné úpravy provozu do 30.11.2022.

Předmětem tohoto stanovení v souladu s dikcí § 77 odst.1 písm. c) zákona o provozu na pozemních komunikacích a podle § 40 odst. 4 písm. a) zákona o pozemních komunikacích vykonává působnost silničního správního úřadu ve věcech silnic II. a III. třídy a veřejně přístupných účelových komunikací místně příslušný obecní úřad obce s rozšířenou působností – Městský úřad Bučovice. Přechodná úprava provozu na silnicích II. a III. třídy, místních komunikacích a dotčených veřejně přístupných účelových komunikací, které jsou v působnosti Městského úřadu Bučovice, bude provedena podle ustanovení Městského úřadu Bučovice, Odbor správních činností, oddělení dopravně správních agend.

Odůvodnění:

Na základě podaného podnětu ze dne 22.08.2022 č.j. MUB/OD 53150/2022 lab od právnické osoby EUROVIA CS, a.s., odštěpný závod oblast Morava, IČ: 45274924, Vídeňská 104, 619 00 Brno, kterou na základě plné moci zastupuje právnická osoba DoZBos s.r.o., IČ: 29372381, Otakara Kubína 7, 680 01 Boskovice o stanovení přechodné úpravy provozu na silnici II/431 v katastrálním území Bučovice, na silnici II/429 v katastrálním území Nesovice a Milonice, na silnici III/4292 v katastrálním území Uhřice, na silnici III/43341 v katastrálním území Brankovice a na silnici III/43339 v katastrálním území Chvalkovice z důvodu uzavírky silnice II/429 v rámci stavby „II/429 Bohdalice - Nesovice, 4, stavba (km 6,507 – 8,449)“, bylo podle § 171 a následné části šesté správního řádu a § 77 odst. 5 zákona o silničním provozu, zahájeno z moci úřední řízení, na základě kterého se vydává závazné opatření obecné povahy.

Důvodem stanovení přechodné úpravy provozu je rekonstrukce silnice II/429 v úseku od obce Nesovice po obec Milonice. Stavba bude probíhat za úplné uzavírky silnice II/429. Je navržena obousměrná objízdná trasa od Nesovic do Bohdalic po silnici I/50 a II/431. Stavební práce budou prováděny ve dnech od nabytí účinnosti přechodné úpravy provozu do 30.11.2022, které zasáhnou do dopravního provozu na uvedené silnici a místních komunikacích v uvedených obcích.

Dopravní situace a bezpečnost na výše uvedených silnicích je zabezpečena přechodným dopravním značením, dle předložené projektové dokumentace s názvem „II/429 Bohdalice - Nesovice, 4, stavba (km 6,507 – 8,449)“, jejíž výkresy situací dopravně-inženýrských opatření s obsahem „OBJÍZDNÁ TRASA“, „ÚPLNÁ UZAVÍRKA OBEC NESOVICE_ ČÁST 1“ a „ÚPLNÁ UZAVÍRKA OBEC MILONICE_ ČÁST 2“ vypracované v 08/2022 pod číslem zakázky 182/2022 firmou DoZBos s.r.o., IČ: 29372381, Otakara Kubína 7, 680 01 Boskovice, která je přílohou a nedílnou součástí tohoto stanovení přechodné úpravy provozu.

Městský úřad Bučovice, Odbor správních agend, Úsek silniční dopravy v souladu s ustanovením § 172 odst. 1 správního řádu a ustanovením § 77 odst. 3 zákona o silničním provozu návrh stanovení přechodné úpravy provozu projednal dne 19.08.2022 s dotčeným orgánem. Dotčeným orgánem v tomto řízení je, v souladu s dikcí ustanovení § 136 odst. 1 písm. b) správního řádu a ustanovením § 77 odst. 2 písm. b) zákona o silničním provozu, Policie České republiky, Krajské ředitelství policie Jihomoravského kraje, Územní odbor Vyškov, Dopravní inspektorát, Brněnská 7a, 682 01 Vyškov.

Písemné souhlasné vyjádření Policie České republiky, Krajské ředitelství policie Jihomoravského kraje, Územní odbor Vyškov, Dopravní inspektorát, Brněnská 7a, 682 01 Vyškov ze dne 19.08.2022 pod č. j. KRPB-172098-2/ČJ-2022-061206 je jedním z podkladů tohoto řízení.

Navržená přechodná úprava provozu na pozemních komunikacích tvořená svislým dopravním značením musí být v souladu s ust. § 78 odst. 1 a 2 zákona o silničním provozu tvořit ucelený systém a musí být užitá v takovém rozsahu a takovým způsobem, jak to nezbytně vyžaduje bezpečnost a plynulost provozu na pozemních komunikacích.

Přenosné svislé dopravní značky, přechodné vodorovné dopravní značky a světelné signály musí být v souladu s ust. § 78 odst. 1 a 2 zákona o silničním provozu užitá jen po nezbytně nutnou

dobu. Městský úřad Bučovice, Odbor správních agend, úsek silniční správy zajistil splnění díkce tohoto obecně závazného právního předpisu definováním podmínky pro provedení přechodné úpravy provozu dle podmínek bodu 9.

V souladu s ustanovením § 77 odst. 5 zákona o silničním provozu, jde-li o stanovení přechodné úpravy provozu na pozemních komunikacích, nedoručuje příslušný správní úřad návrh opatření obecné povahy a nevyzývá dotčené osoby k podání připomínek nebo námitek. Stanovení přechodné úpravy provozu na pozemních komunikacích vydané formou opatření obecné povahy nabývá účinnosti pátým dnem po dni vyvěšení veřejné vyhlášky.

Na veřejně přístupné účelové komunikaci se místní nebo přechodná úprava provozu stanoví pouze na návrh nebo se souhlasem jejího vlastníka; to neplatí, jde-li o stanovení místní nebo přechodné úpravy opatření obecné povahy, dle ustanovení § 77 odst. 6 zákona o silničním provozu.

Vzhledem k výše uvedenému Městský úřad Bučovice, Odbor správních agend, Úsek silniční dopravy v souladu s ust. § 124 odst. 6 zákona o silničním provozu, po projednání s dotčeným orgánem - Policií České republiky, Krajským ředitelstvím policie Jihomoravského kraje, IČ: 75151499, Územním odborem Vyškov, Dopravním inspektorátem, Brněnská 7a, 682 01 Vyškov dne 19.08.2022 pod č. j. KRPB-172098-2/ČJ-2022-061206 stanovil přechodnou úpravu provozu na výše uvedených pozemních komunikacích v souladu s ustanovením § 77 odst. 1 písm. c) a odst. 5 a odst. 6 zákona o silničním provozu jako opatření obecné povahy postupem dle části šesté ust. § 171 a násl. Správního řádu, tak jak je shora uvedeno.

Poučení:

V souladu s ustanovením § 77 odst. 5 zákona o silničním provozu, jde-li o stanovení přechodné úpravy provozu na pozemních komunikacích, nedoručuje příslušný správní úřad návrh opatření obecné povahy a nevyzývá dotčené osoby k podání připomínek nebo námitek. Stanovení přechodné úpravy provozu na pozemních komunikacích vydané formou opatření obecné povahy nabývá účinnosti dle § 77 odst. 5 zákona o silničním provozu pátým dnem po dni vyvěšení veřejné vyhlášky.

Proti opatření obecné povahy nelze dle ustanovení § 173 odst. 2 správního řádu podat opravný prostředek.

Mgr. et Mgr. Jitka Lábrová, v.r.
oprávněná úřední osoba

Příloha:

„OBJÍZDNÁ TRASA“
„ÚPLNÁ UZAVÍRKA OBEC NESOVICE_ ČÁST 1“
„ÚPLNÁ UZAVÍRKA OBEC MILONICE_ ČÁST 2“

Toto opatření obecné povahy musí být vyvěšeno po dobu 15-ti dnů na úřední desce města Bučovice, následně bude opatřeno kulatým razítkem, podpisem a zasláno zpět na OSA Bučovice.

Pátým dnem po vyvěšení nabývá toto opatření obecné povahy účinnosti.

Na úřední desce

Vyvěšeno dne:
razítko a podpis oprávněné osoby, která
potvrzuje vyvěšení a sejmutí oznámení

Sejmuto dne:
razítko a podpis oprávněné osoby, která
potvrzuje vyvěšení a sejmutí oznámení

Rozdělovník:

Spis OD-21050/2022-lab

Obdrží:

Žadatel:

(doručení jednotlivě)

- EUROVIA CS, a.s., odštěpný závod oblast Morava, IČ: 45274924, Vídeňská 104, 619 00 Brno, v zastoupení DoZBos s.r.o., IČ: 29372381, Otakara Kubína 7, 680 01 Boskovice, ID DS: hab3nv

Dotčené osoby:

(doručení veřejnou vyhláškou)

- V souladu s dikcí § 173 odst. 1 správního řádu doručuje Městský úřad Bučovice, Odbor správních agend, Úsek silniční dopravy toto oznámení o návrhu opatření obecné povahy dotčeným osobám veřejnou vyhláškou. Doručení veřejnou vyhláškou bude provedeno v souladu s ustanovením § 25 správního řádu tak, že se písemnost vyvěsí na úřední desce města Bučovice a obce Letonice a současně bude zveřejněna způsobem umožňujícím dálkový přístup. Pátým dnem po vyvěšení bude písemnost považována za doručenou. Do opatření obecné povahy a jeho odůvodnění může každý nahlédnout u Městského úřadu Bučovice, Odboru správních agend.

Dotčený orgán:

(doručení jednotlivě)

- Policie České republiky, Krajské ředitelství policie Jihomoravského kraje, Územní odbor Vyškov, Dopravní inspektorát, Brněnská 7a, 682 01 Vyškov, ID DS: jydai6g

Dále se doručí:

Městský úřad Bučovice, podatelna, **se žádostí o bezodkladné vyvěšení opatření obecné povahy na úřední desce po dobu nejméně 15 dnů a o zpětné zaslání potvrzeného vyvěšení po uvedené době**

Městys Brankovice, Náměstí č.p. 101, Brankovice, 683 33 Nesovice, IČ: 00291668, ID DS: dnqbfcn **se žádostí o bezodkladné vyvěšení opatření obecné povahy na své úřední desce po dobu nejméně 15 dnů a o zpětné zaslání potvrzeného vyvěšení po uvedenou dobu.**

Obec Nesovice, Nesovice 305, 683 33 Nesovice, IČ: 00292141, ID DS: 7dcbcgm **se žádostí o bezodkladné vyvěšení opatření obecné povahy na své úřední desce po dobu nejméně 15 dnů a o zpětné zaslání potvrzeného vyvěšení po uvedenou dobu.**

Obec Milonice, Milonice 118, 683 33 Nesovice, ID DS: frya2hb se žádostí o bezodkladné vyvěšení opatření obecné povahy na úřední desce po dobu nejméně 15 dnů a o zpětné zaslání potvrzeného vyvěšení po uvedené době

Obec Uhřice, Uhřice 56, 683 33 Nesovice, ID DS: j37b3bk se žádostí o bezodkladné vyvěšení opatření obecné povahy na úřední desce po dobu nejméně 15 dnů a o zpětné zaslání potvrzeného vyvěšení po uvedené době


Obec Bohaté Málkovice, Bohaté Málkovice 56, 685 01 Bučovice, ID DS: uhavazut se žádostí o bezodkladné vyvěšení opatření obecné povahy na úřední desce po dobu nejméně 15 dnů a o zpětné zaslání potvrzeného vyvěšení po uvedené době

Obec Chvalkovice, Chvalkovice 61, 683 41 Bohdalice, ID DS: u4ja2q6 se žádostí o bezodkladné vyvěšení opatření obecné povahy na úřední desce po dobu nejméně 15 dnů a o zpětné zaslání potvrzeného vyvěšení po uvedené době

Správa a údržba silnic Jihomoravského kraje, příspěvková organizace kraje, Žerotínovo náměstí 449/3, 602 00 Brno, ID DS: k3nk8e7

Městský úřad Bučovice, Jiráskova 502, 685 01 Bučovice, Odbor ŽP a SÚ, Oddělení stavebního úřadu, Úsek silničního hospodářství, zde

Městský úřad Bučovice, Jiráskova 502, 685 01 Bučovice, Odbor územního plánování, rozvoje a investic, zde

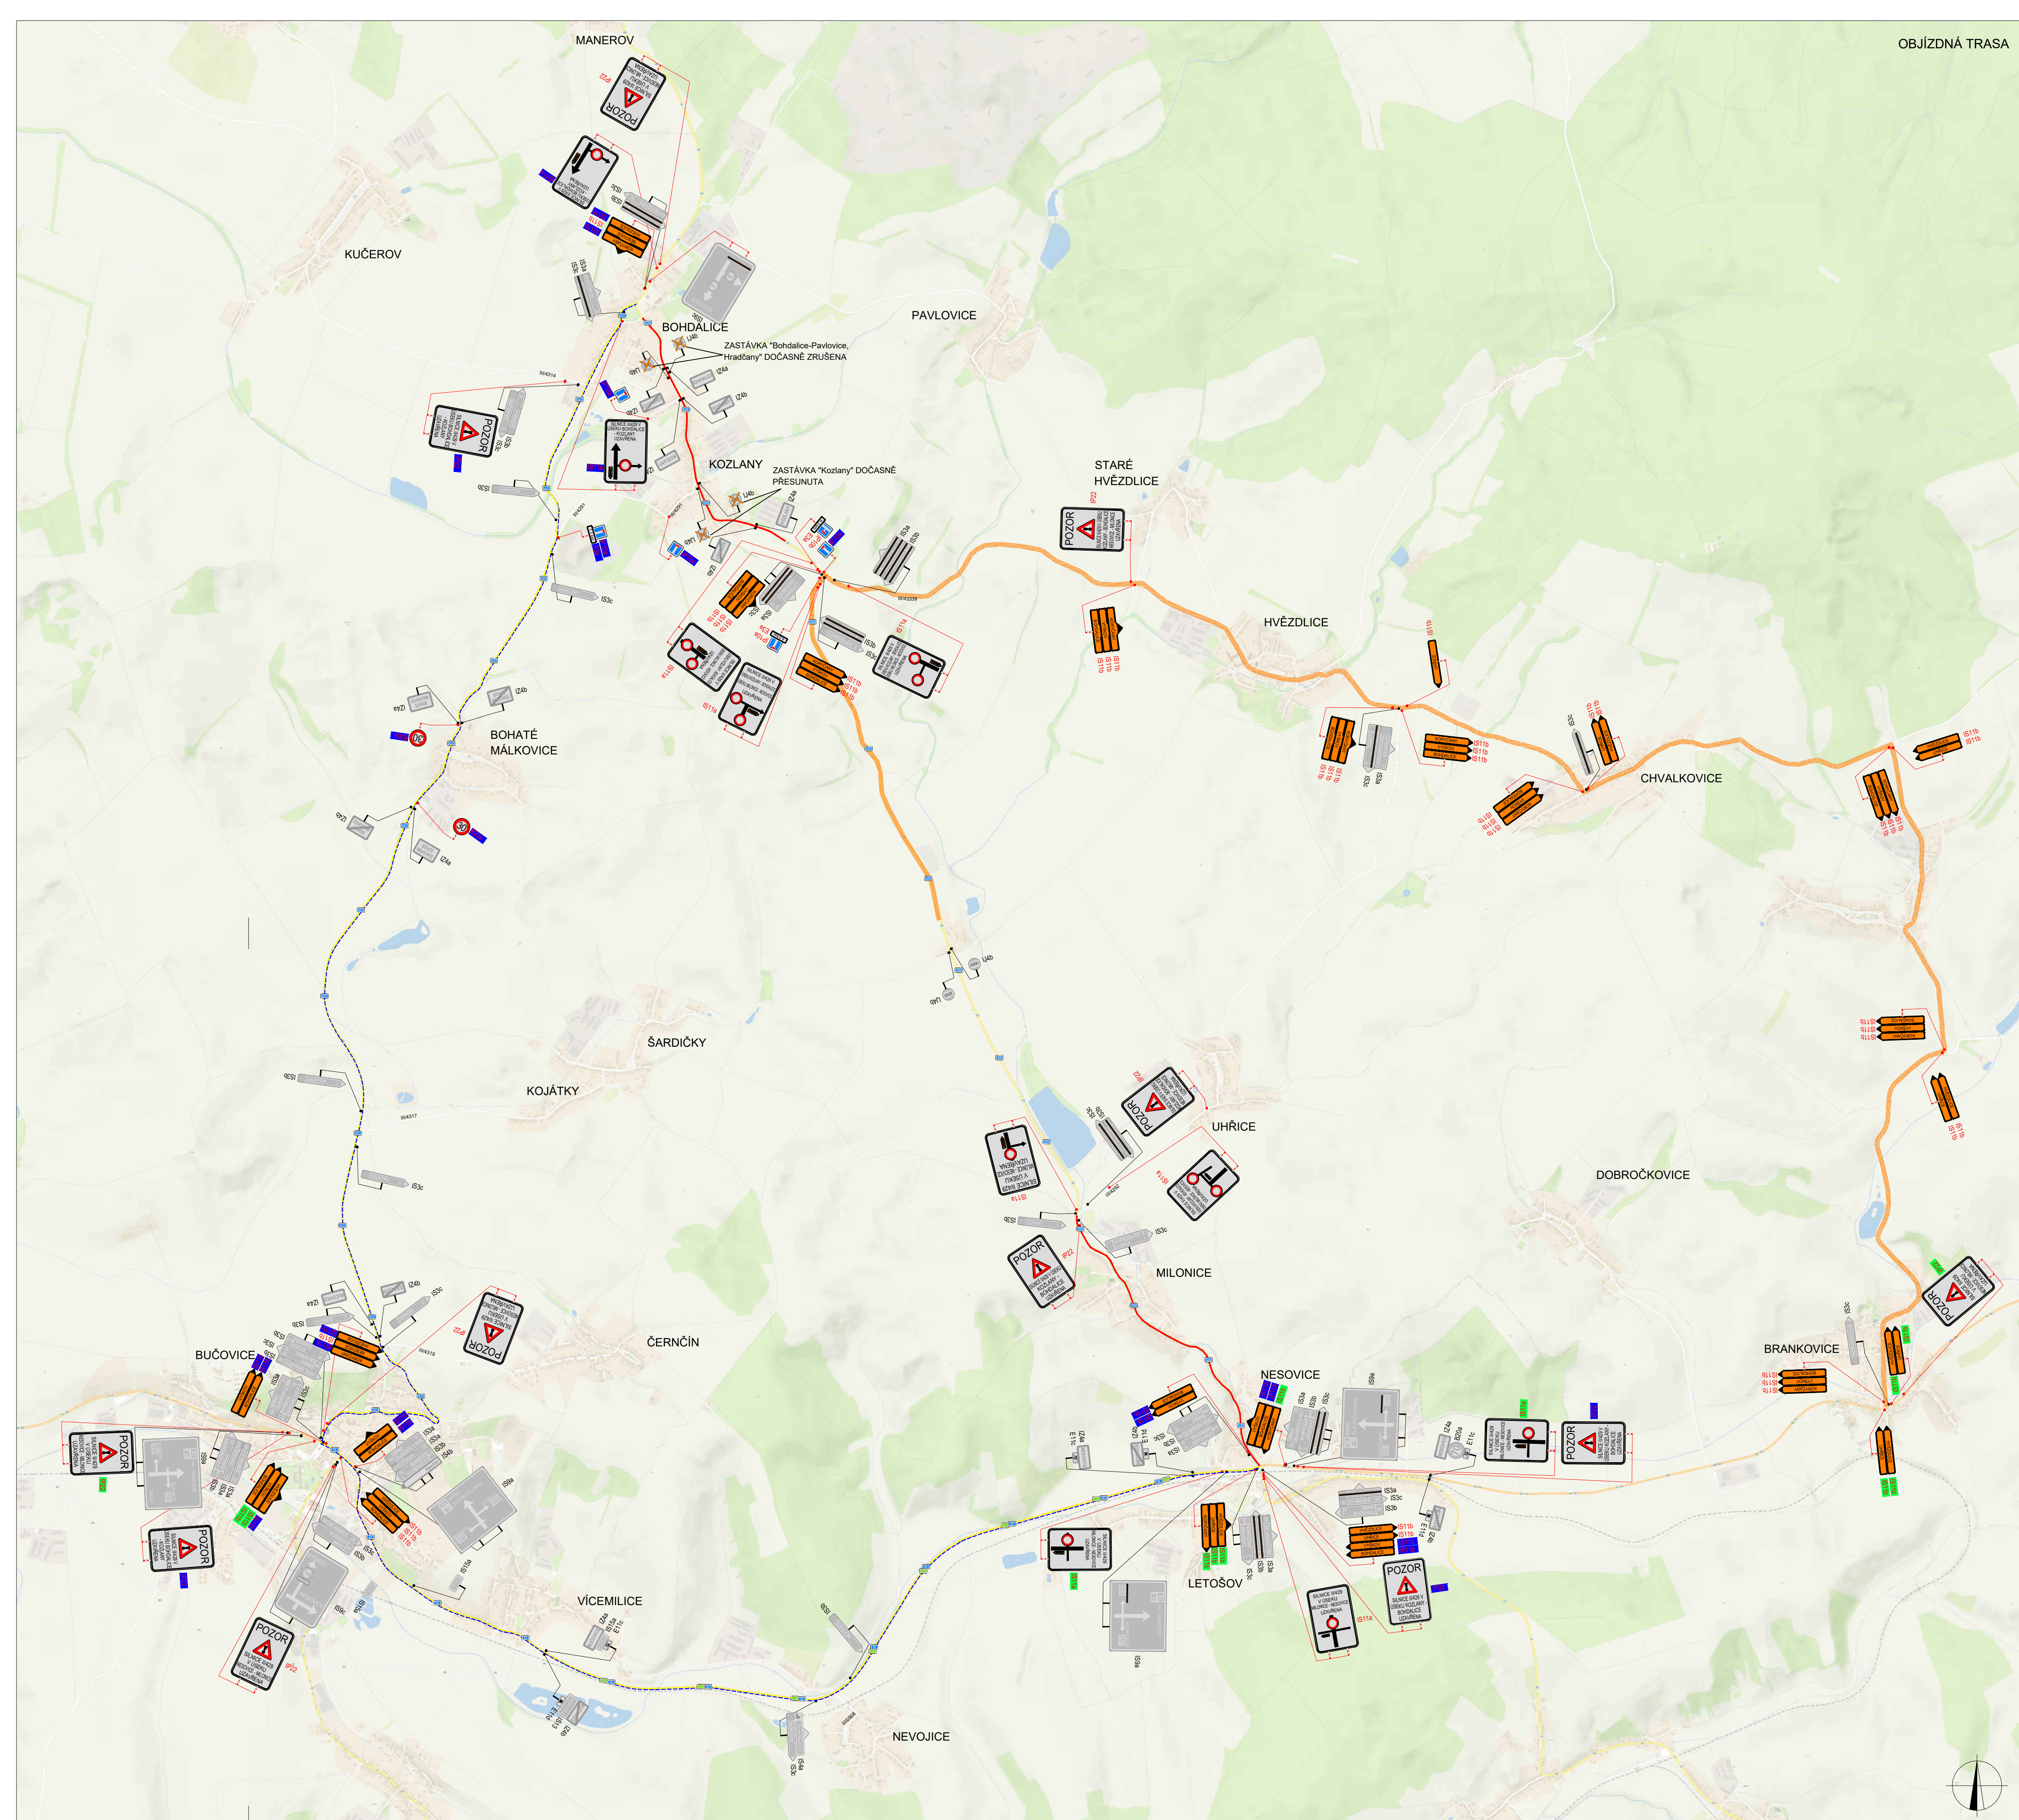

POLICIE ČESKÉ REPUBLIKY - KRP

Královská policie v územní působnosti
Královská policie v územní působnosti

SOUHLASÍME S PDZ, ZUK, UZAVÍRKOU A OBJÍZDNOU TRASOU.
V dne

SOUHLASÍME S PDZ, ZUK, UZAVÍRKOU A OBJÍZDNOU TRASOU.
V dne

- LEGENDA**
- P6 TRVALÉ SVISLÉ DOPRAVNÍ ZNAČENÍ
 - ✕ P8 DOČASNĚ ZNEPLATNĚNÉ TRVALÉ DOPRAVNÍ ZNAČENÍ
 - P6 NAVRŽENÉ PŘECHODNÉ DOPRAVNÍ ZNAČENÍ
 - NAVRŽENÉ PŘECHODNÉ DOPRAVNÍ ZNAČENÍ - sil. tř. 1/50 - KÚJMK
 - OBJÍZDNÁ TRASA - AKCE: "II/429 BOHDALICE - NESOVICE, 4. STAVBA (km 6,507 - 8,449)"
 - OBJÍZDNÁ TRASA - AKCE: "II/429 BOHDALICE - NESOVICE, 1. STAVBA (km 0,046-1,853)"
 - OBJÍZDNÁ TRASA - AKCE: "II/429 BOHDALICE - NESOVICE, 1. STAVBA (km 0,046-1,853)"
 - UZAVÍRKA NESOVICE - MILONICE - AKCE: "II/429 BOHDALICE - NESOVICE, 4. STAVBA (km 6,507 - 8,449)"
- Použité dopravní značení bude v základní velikosti a v reflexním provedení ř.1
K návrhu dopravního značení bylo využito TP 66 Zásady pro dopravní značení na pozemních komunikacích, TP 66 Zásady pro označování pracovních míst na pozemních komunikacích, II. vydání

VYPRACOVAL: KATEŘINA SOFKOVÁ, DI.S.	DoZbos s.r.o. Otakara Kubina 17 680 01 Boskovice E-mail: dozbos@dozbos.cz www.dozbos.cz	DATUM: 08/2022
KONTROLOVAL: Ing. Mgr. Josef Janik		FORMÁT: 870 X 594
NÁZEV AKCE: "II/429 BOHDALICE - NESOVICE, 4. STAVBA (km 6,507 - 8,449)"		ČÍSLO ZAKÁZKY: 182/2022
NÁZEV PŘÍLOHY: SITUACE DOPRAVNĚ-INŽENÝRSKÝCH OPATŘENÍ		ČÍSLO PŘÍLOHY: 1
OBSAH: OBJÍZDNÁ TRASA		

ÚPLNÁ UZAVÍRKA - OBEC NESOVICE_ČÁST 1

KŘÍŽOVATKY NA SIL. I/50 NESOVICE - NOVÉ ZÁMKY



POLICIE ČESKÉ REPUBLIKY - KRŘP

SOUHLASÍME S PDZ, ZUK, UZAVÍRKO
A OBJÍZDNOU TRASOU.
V dne

SOUHLASÍME S PDZ, ZUK, UZAVÍRKO
A OBJÍZDNOU TRASOU.
V dne

LEGENDA

- TRVALE SVISLÉ DOPRAVNÍ ZNAČENÍ (P6)
- DOČASNĚ ZNEPLATNĚNÉ TRVALE DOPRAVNÍ ZNAČENÍ (P8)
- NAVRŽENÉ PŘECHODNÉ DOPRAVNÍ ZNAČENÍ (P12)
- NAVRŽENÉ PŘECHODNÉ DOPRAVNÍ ZNAČENÍ OSAZENO 7 DNI PŘED ZAČÁTKEM UZAVÍRKY - ZUŠTÁVA PO CELOU DOBU UZAVÍRKY (P13)
- ZÁBOR: KOMUNIKACE
- MÍSTNÍ KOMUNIKACE - PRŮJEZD PRO LINKOVÝ BUS
- NAVRŽENÉ PŘECHODNÉ DOPRAVNÍ ZNAČENÍ OSAZENO 7 DNI PŘED UZAVÍRKO (P14)
- NAVRŽENÉ PŘECHODNÉ DOPRAVNÍ ZNAČENÍ - sil. I/150 - KÚJKM (P15)

VYPRACOVAL: **Kateřina Sofková, DiS.**
 KONTROLOVAL: **Ing. Mgr. Josef Janík**
 NAZEV AKCE: "III/429 BOHDALICE - NESOVICE, 4. STAVBA (km 6,507 - 8,449)"
 NAZEV PŘÍLOHY: SITUACE DOPRAVNĚ-INŽENÝRSKÝCH OPATŘENÍ
 OBSAH: ÚPLNÁ UZAVÍRKA - OBEC NESOVICE_ČÁST 1

Datum: 08/2022
 Formát: 1155 X 594
 Číslo zakázky: 182/2022
 Číslo přílohy: 1

DoZBos s.r.o.
 Ošatara Kubina 17
 680 01 Borkovice
 E-mail: dozbos@dozbos.cz
 www.dozbos.cz

ÚPLNÁ UZAVÍRKA - OBEC MILONICE_ČÁST 2




POLICE ČESKÉ REPUBLIKY - KRP

(Seal of the Police of the Czech Republic - KRP)

SOUHLASÍM S POZ. ZUK, UZAVÍRKOU A OBJÍZDNOU TRASOU
V dne

SOUHLASÍM S POZ. ZUK, UZAVÍRKOU A OBJÍZDNOU TRASOU
V dne

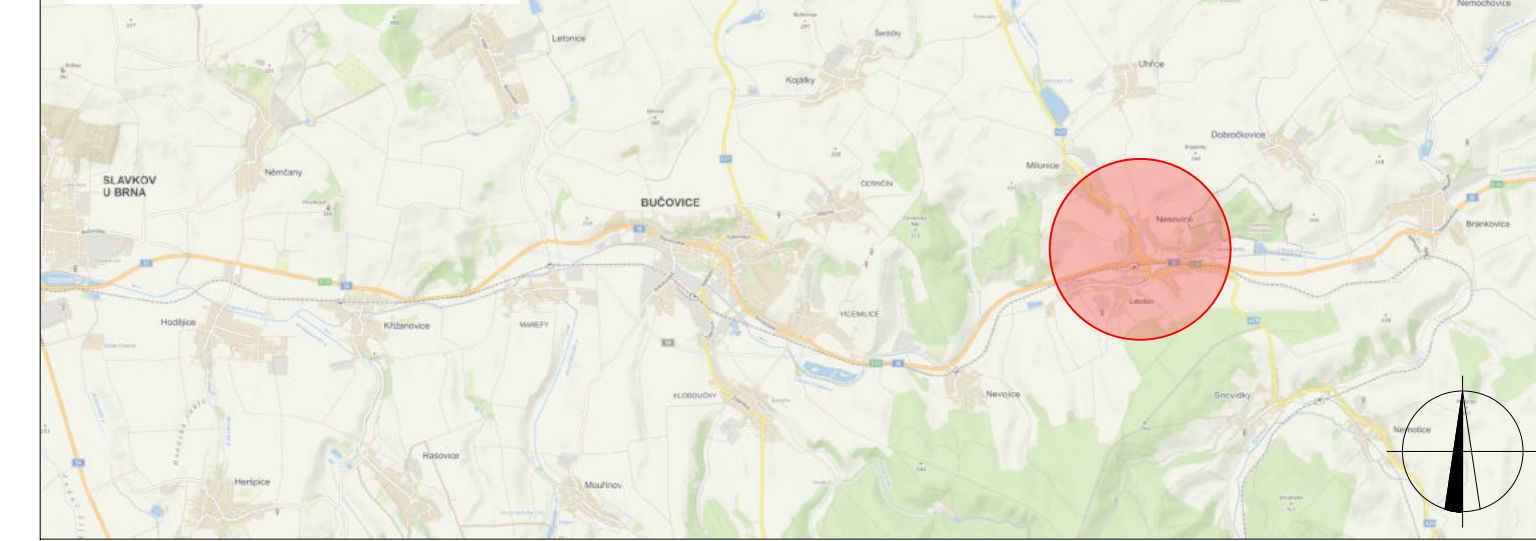

LEGENDA

P6 TRVALE SVISLÉ DOPRAVNÍ ZNAČENÍ	ZABOR KOMUNIKACE
P6 DOČASNĚ ZNEPLATNĚNÉ TRVALE DOPRAVNÍ ZNAČENÍ	MÍSTNÍ KOMUNIKACE - PRŮJEZD PRO LINKOVÝ BUS
P7 NAVRŽENÉ PŘECHODNÉ DOPRAVNÍ ZNAČENÍ	NAVRŽENÉ PŘECHODNÉ DOPRAVNÍ ZNAČENÍ OSAZENÉ 7 DŇÍ PŘED UZAVÍRKOU
P8 NAVRŽENÉ PŘECHODNÉ DOPRAVNÍ ZNAČENÍ OSAZENÉ 7 DŇÍ PŘED ZAČÁTKEM UZAVÍRKY - ZUŠTAVÁ PO CELOU DOBU UZAVÍRKY	NAVRŽENÉ PŘECHODNÉ DOPRAVNÍ ZNAČENÍ - sil. II/150 - KLUMEK

Provoz dopravního prostředku (autobus, trolejbus, vlak) v uzavřené komunikaci je vyloučen.

Provoz dopravního prostředku (autobus, trolejbus, vlak) v uzavřené komunikaci je vyloučen.

VYPRACOVAL: Kateřina Šoková, DIS.		DoZBos s.r.o. Opatava Kubina 17 680 01 Božnice E-mail: dozbos@dozbos.cz www.dozbos.cz
KONTROLOVAL: Ing. Mgr. Josef Janík		
NAZEV AROE: "II/429 BOHDALICE - NESOVICE, 4. STAVBA (km 6,507 - 8,449)"	DATUM: 08/2022	
NAZEV PŘÍLOHY: SITUACE DOPRAVNĚ-INŽENÝRSKÝCH OPATŘENÍ	FORMÁT: 1450 X 584	
ORSAH: ÚPLNÁ UZAVÍRKA - OBEC MILONICE_ČÁST 2	ČÍSLO ZÁKAZY: 182/2022	ČÍSLO PŘÍLOHY: 1