

KRAJSKÝ ÚŘAD JIHMORAVSKÉHO KRAJE

Odbor dopravy
Žerotínovo náměstí 3, 601 82 Brno



KUJMXOPS9HI9

Č. j.: JMK 164184/2022

S. zn.: S - JMK 158382/2022/OD

Brno dne 16.11.2022

OPATŘENÍ OBECNÉ POVAHY

Krajský úřad Jihomoravského kraje, odbor dopravy, příslušný orgán státní správy podle § 124 odst. 4 písm. b) zákona č. 361/2000 Sb., o provozu na pozemních komunikacích a o změnách některých zákonů, ve znění pozdějších předpisů (dále jen „zákon o silničním provozu“) ve věcech stanovení místní a přechodné úpravy provozu na silnicích I. třídy,

v řízení z moci úřední o opatření obecné povahy podle obecné úpravy § 171 a následujících části šesté zákona č. 500/2004 Sb., správní řád, ve znění pozdějších předpisů (dále jen „správní řád“) a podle zvláštní úpravy § 77 odst. 5 zákona o silničním provozu,

zahájeném na základě podnětu právnické osoby EUROVIA CS, a.s., se sídlem Praha, U Michelského lesa 1581/2, IČ 452 74 924 (dále též „podatel“ nebo „žadatel o uzavírku“) ze dne 03.11.2022 podaného v zastoupení právnickou osobou DoZBos s.r.o., se sídlem Boskovice, Otakara Kubína 1953/17, IČ 293 72 381,

po písemném vyjádření Policie České republiky, Krajské ředitelství policie Jihomoravského kraje, Územní odbor Vyškov, Dopravní inspektorát, Brněnská 7a, Vyškov č.j. KRPB-228000-3/ČJ-2022-061206 ze dne 02.11.2022,

podle § 77 odst. 1 písm. b) zákona o silničním provozu

stanovuje přechodnou úpravu provozu

na silnici I/50 Brno - Holubice - Uherské Hradiště - státní hranice

v místě km 20,650 - 32,040 jejího provozního staničení, tj. v úseku začínajícím před připojením silnice II/431 ulice Vyškovská ve městě Bučovice a končícím za připojením silnice III/43341 ulice Náměstí v obci Brankovice, okres Vyškov, kraj Jihomoravský,

z důvodu vyznačení objížďky silnice II/429

v rámci stavby „II/429 BOHDALICE - NESOVICE, 4. stavba (km 6,507 - 8,449)“

podle výkresů č. 1 „ÚPLNÁ UZAVÍRKA - OBEC NESOVICE - ČÁST 1“ a č. 3 „OBJÍZDNÁ TRASA“ situací dopravně - inženýrských opatření dokumentace vypracované projektantem DoZBos s.r.o., se sídlem Boskovice, Otakara Kubína 1953/17, IČ 293 72 381 v srpnu 2022 pod číslem zakázky 182/2022, které jsou nedílnou součástí tohoto stanovení přechodné úpravy provozu na silnici I/50.

Podmínky pro provedení přechodné úpravy provozu na silnici I/50:

- Provedení přechodné úpravy provozu na silnici I/50 musí být v souladu s vyhláškou č. 294/2015 Sb., kterou se provádějí pravidla provozu na pozemních komunikacích, ve znění pozdějších předpisů (dále jen „vyhláška č. 294/2015 Sb.“). Dopravní značky musí v souladu s dikcí § 62 odst. 6 zákona o silničním provozu svými rozměry, barvami a technickými požadavky odpovídat zvláštním technickým předpisům, kterými jsou technické podmínky TP 65 „Zásady pro dopravní značení na pozemních komunikacích“ a TP 66 „Zásady pro označování pracovních míst na pozemních komunikacích“ (dále jen „TP 66“).

Veškeré dopravní značky budou základní velikosti podle TP 66 a musí být provedeny jako retroreflexní. Všechny součásti dopravních značek (podkladní deska, sloupek, značka, uchycení) musí být schváleného typu. V souladu s § 62 odst. 2 zákona o silničním provozu budou přenosné svislé dopravní značky umístěny na červenobíle pruhovaném sloupku. Trvalé dopravní značky, které jsou v rozporu s přenosnými dopravními značkami, budou překryty a po ukončení akce uvedeny do původního stavu. Při realizaci přechodné úpravy provozu na silnici I/50 nesmí dojít k ohrožení bezpečnosti silničního provozu.

- Přechodná úprava provozu na silnici I/50 podle tohoto stanovení musí být provedena jen po dobu nezbytně nutnou pro realizaci uzavírky silnice II/429 v rámci stavby „II/429 BOHDALICE - NESOVICE, 4. stavba (km 6,507 - 8,449)“ dle harmonogramu prací obsahujícího množství a časový průběh jednotlivých druhů prací. Mimo tuto dobu musí být přenosné dopravní značky odstraněny a silnice včetně všech jejích součástí a příslušenství musí být uvedena do původního stavu.

Právo realizovat přechodnou úpravu provozu na silnici I/50 podle tohoto stanovení se zakládá žadateli o uzavírku a objížďku na základě vykonatelného rozhodnutí silničního správního úřadu Městského úřadu Bučovice, Jiráskova 502, Bučovice ve věci povolení uzavírky silnice II/429 podle § 24 zákona č. 13/1997 Sb., o pozemních komunikacích, ve znění pozdějších předpisů (dále jen „zákon o pozemních komunikacích“). V souladu s dikcí § 24 odst. 7 zákona o pozemních komunikacích žadatel o uzavírku a objížďku zabezpečí na svůj náklad odborné provedení přechodné úpravy provozu na silnici I/50 podle tohoto stanovení a zodpovídá za stav dopravních značek po celou dobu trvání uzavírky a objížďky. Termín provedení přechodné úpravy provozu na silnici I/50 (doba trvání uzavírky a objížďky) a osoba odpovědná za organizování a zabezpečení akce budou v souladu s dikcí § 24 odst. 9 zákona o pozemních komunikacích a podle § 39 odst. 4 vyhlášky č. 104/1997 Sb., kterou se provádí zákon o pozemních komunikacích, ve znění pozdějších předpisů (dále jen „vyhláška č. 104/1997 Sb.“) stanoveny v rozhodnutí silničního správního úřadu ve věci povolení uzavírky a nařízení objížďky.

Z důvodu zajištění bezpečnosti silničního provozu může být na náklady žadatele o uzavírku a objížďku stanovena změna (doplnění) stanovené přechodné úpravy provozu na dotčených pozemních komunikacích. Tato změna přechodné úpravy provozu může být Krajským úřadem Jihomoravského kraje stanovena z moci úřední na základě vlastního zjištění nebo na základě podnětu příslušného orgánu Policie České republiky.

Platnost tohoto opatření obecné povahy je omezena: do 28.05.2022.

Předmětem tohoto stanovení není přechodná úprava provozu na pozemních komunikacích nižší kategorie a třídy. Přechodná úprava provozu na silnicích II/429, II/431, III/43339 a III/43341, na místních a veřejně přístupných účelových komunikacích musí být provedena podle stanovení místně příslušného obecního úřadu s rozšířenou působností.

O d ů v o d n ě n í :

Řízení z moci úřední podle § 77 odst. 1 písm. b) zákona o silničním provozu ve věci stanovení přechodné úpravy provozu na silnici I/50 Brno - Holubice - Uherské Hradiště - státní hranice v místě km 20,650 - 32,040 jejího provozního staničení, tj. v úseku začínajícím před připojením silnice II/431 ulice Vyškovská ve městě Bučovice a končícím za připojením silnice III/43341 ulice Náměstí v obci Brankovice, okres Vyškov, kraj Jihomoravský, bylo zahájeno na základě podnětu právnické osoby EUROVIA CS, a.s., se sídlem Praha, U Michelského lesa 1581/2, IČ 452 74 924 ze dne 03.11.2022 podaného v zastoupení právnickou osobou DoZBos s.r.o., se sídlem Boskovice, Otakara Kubína 1953/17, IČ 293 72 381. Tento podnět byl doložen výkresy č. 1 „ÚPLNÁ UZAVÍRKA - OBEC NESOVICE - ČÁST 1“ a č. 3 „OBJÍZDNÁ TRASA“ situací dopravně - inženýrských opatření dokumentace vypracované projektantem DoZBos s.r.o., se sídlem Boskovice, Otakara Kubína 1953/17, IČ 293 72 381 v srpnu 2022 pod číslem zakázky 182/2022. Důvodem návrhu přechodné úpravy provozu na silnici I/50 je nutnost zajištění bezpečnosti silničního provozu na trase objížďky při uzavírce silnice II/429 v rámci stavby „II/429 BOHDALICE - NESOVICE, 4. stavba (km 6,507 - 8,449)“ s předpokládaným termínem realizace od 01.12.2022 do 28.05.2023.

Dotčeným orgánem v tomto řízení je v souladu s dikcí § 77 odst. 2 písm. b) zákona o silničním provozu policie. Písemné vyjádření Policie České republiky, Krajské ředitelství policie Jihomoravského kraje, Územní odbor Vyškov, Dopravní inspektorát, Brněnská 7a, Vyškov (dále jen „Policie České republiky“) č.j. KRPB-228000-3/ČJ-2022-061206 ze dne 02.11.2022 podle § 77 odst. 3 zákona o silničním provozu je jedním z podkladů stanovení přechodné úpravy provozu na silnici I/50. Podmínka tohoto vyjádření cit. „V případě vytváření značných kongescí a možných kolizních situací v dopravě si dopravní inspektorát PČR Vyškov vyhrazuje právo případné změny dopravního značení dle aktuální potřeby v kontextu bezpečnosti a plynulosti silničního provozu.“ byla respektována závaznou částí tohoto opatření obecné povahy. Změny v dokumentaci, zahrnující grafickou úpravu svislé dopravní značky informativní směrové č. IS 11a „Návěst před objížďkou“ a doplnění svislých dopravních značek informativních směrových č. IS 11b „Směrová tabule pro vyznačení objížďky“ na všech křižovatkách se silnicemi nižší třídy, byly provedeny za účelem zajištění srozumitelnější informace o vedení objížďky.

Návrh opatření obecné povahy ve věci stanovení přechodné úpravy provozu na silnici I/50 se přímo dotýká zájmů státní příspěvkové organizace Ředitelství silnic a dálnic České republiky, se sídlem Praha 4, Na Pankráci 56, IČ 659 93 390, která je osobou pověřenou výkonem vlastnických práv státu k této silnici I. třídy, a dále kteréhokoliv účastníka silničního provozu na ní (dále jen „dotčené osoby“).

V souladu s dikcí § 77 odst. 5 zákona o silničním provozu jsou-li součástí přechodné úpravy provozu na pozemních komunikacích světelné signály, příkazové a zákazové dopravní značky, dopravní značky upravující přednost a dodatkové tabulky k nim nebo jiné dopravní značky ukládající účastníku silničního provozu povinnosti odchylné od obecné úpravy provozu na pozemních komunikacích, stanoví příslušný správní orgán tuto úpravu provozu opatřením obecné povahy.

Postup při vydávání opatření obecné povahy je obecně upraven v § 171 a následujících části šesté správního řádu a podrobnější procesní pravidla stanovení přechodné úpravy provozu na pozemních komunikacích jsou upravena v § 77 odst. 5 zákona o silničním provozu. Podle tohoto zvláštního právního předpisu nedoručuje příslušný správní úřad návrh opatření obecné povahy ve věci přechodné úpravy provozu na pozemních komunikacích a nevyzývá dotčené osoby k podávání připomínek nebo námitek. Opatření obecné povahy zveřejní správní orgán na úředních deskách obecních úřadů v obcích, jejichž správních obvodech se opatření obecné povahy týká, jen vztahuje-li se stanovení přechodné úpravy provozu na pozemních komunikacích k provozu v zastavěném území dotčené obce nebo může-li tímto stanovením dojít ke zvýšení hustoty provozu v zastavěném území dotčené obce. Opatření obecné povahy ve věci přechodné úpravy provozu na pozemních komunikacích nabývá účinnosti pátým dnem po vyvěšení.

Vzhledem ke skutečnosti, že předmětem řízení vedeného Krajským úřadem Jihomoravského kraje pod spisovou značkou S-JMK 158382/2022/OD je přechodná úprava provozu na silnici zahrnující svislou dopravní značku zákazovou č. B 24a „Zákaz odbočování vpravo“ a č. B 24b „Zákaz odbočování vlevo“, postupuje správní orgán podle obecné úpravy § 171 a následujících části šesté správního řádu a podle zvláštní úpravy § 77 odst. 5 zákona o silničním provozu (opatření obecné povahy). V souladu s výše uvedenými obecně závaznými právními předpisy návrh opatření obecné povahy ve věci stanovení přechodné úpravy provozu na silnici I/50 po projednání s dotčeným orgánem nedoručoval Krajský úřad Jihomoravského kraje dotčeným osobám a nevyzýval je k podávání připomínek nebo námitek.

Opatření obecné povahy podle § 77 odst. 1 písm. b) zákona o silničním provozu ve věci stanovení přechodné úpravy provozu na silnici I/50 v řízení vedeném pod spisovou značkou S-JMK 158382/2022/OD bylo Krajským úřadem Jihomoravského kraje vydáno v souladu s obecně závaznými právními předpisy ve věcech silničního provozu.

V souladu s ustanovením § 62 odst. 2 a 6 zákona o silničním provozu musí dopravní značky, dopravní zařízení a světelné signalizační zařízení svými rozměry, barvami a technickými požadavky odpovídat zvláštním technickým předpisům a přenosné svislé dopravní značky musí být umístěny na červenobíle pruhovaném sloupku. Navržená přechodná úprava provozu na silnici I/50 tvořená dopravními značkami musí v souladu s ustanovením § 78 odst. 1 a 2 zákona o silničním provozu tvořit ucelený systém a musí být užita pouze v takovém rozsahu a takovým způsobem, jak to nezbytně vyžaduje bezpečnost a plynulost provozu na pozemních komunikacích. Krajský úřad Jihomoravského kraje zajistil splnění dílky tohoto obecně závazného právního předpisu definováním podmínky pro provedení přechodné úpravy provozu na silnici I/50 dle bodu 1) stanovení. Přechodná úprava provozu na silnici I/50 Brno - Holubice - Uherské Hradiště - státní hranice v místě km 20,650 - 32,040 jejího provozního staničení, tj. v úseku začínajícím před připojením silnice II/431 ulice Vyškovská ve městě Bučovice a končícím za připojením silnice III/43341 ulice Náměstí v obci Brankovice, okres Vyškov, kraj Jihomoravský, respektuje podmínku bezpečnosti silničního provozu, bude provedena v souladu s vyhláškou č. 294/2015 Sb. a všechny její součásti musí svými rozměry, barvami a technickými požadavky odpovídat zvláštním technickým předpisům a musí být schváleného typu.

Přenosné svislé dopravní značky musí být v souladu s ustanovením § 78 odst. 3 zákona o silničním provozu užity jen po nezbytně nutnou dobu. Krajský úřad Jihomoravského kraje zajistil splnění dikce tohoto obecně závazného právního předpisu definováním podmínky pro provedení přechodné úpravy provozu na silnicích I/50 dle bodu 2) stanovení. Přechodná úprava provozu na silnici I/50 podle tohoto stanovení musí být provedena jen po dobu nezbytně nutnou pro realizaci uzavírky silnice II/429 v rámci stavby „II/429 BOHDALICE - NESOVICE, 4. stavba (km 6,507 - 8,449)“ dle harmonogramu prací obsahujícího množství a časový průběh jednotlivých druhů prací. Mimo tuto dobu musí být přenosné dopravní značky odstraněny a silnice včetně všech jejích součástí a příslušenství musí být uvedena do původního stavu.

Vzhledem ke skutečnosti, že se stanovení přechodné úpravy provozu na silnici I/50 Brno - Holubice - Uherské Hradiště - státní hranice v místě km 20,650 - 32,040 jejího provozního staničení formou opatření obecné povahy vztahuje k provozu v zastavěném území Města Bučovice, se sídlem Bučovice, Jiráskova 502, IČ 002 91 676, Obce Nesovice, se sídlem Nesovice č.p. 305, IČ 002 92 141 a Městyse Brankovice, se sídlem Brankovice, Náměstí 101, IČ 002 91 668, zveřejní Krajský úřad Jihomoravského kraje opatření obecné povahy ve věci stanovení přechodné úpravy provozu na silnici I/50 na své úřední desce a na úřední desce výše uvedených obcí. Toto opatření obecné povahy ve věci přechodné úpravy provozu na silnici I/50 nabude účinnosti pátým dnem po vyvěšení na úřední desce Krajského úřadu Jihomoravského kraje.

Na závěr je možno konstatovat, že toto stanovení vydal Krajský úřad Jihomoravského kraje jako orgán věcně příslušný podle § 124 odst. 4 písm. b) zákona o silničním provozu, v mezích své zákonem vymezené působnosti při respektování oddílu 1 „Úprava provozu na pozemních komunikacích“ dílu 4 „Úprava a řízení provozu na pozemních komunikacích“ hlavy II „Provoz na pozemních komunikacích“ části první zákona o silničním provozu a části první „Úprava provozu na pozemních komunikacích“ vyhlášky č. 294/2015 Sb., a dále § 24 zákona o pozemních komunikacích a § 39 vyhlášky č. 104/1997 Sb. Obsah stanovení přechodné úpravy provozu na pozemní komunikaci je v souladu s dikcí § 24 odst. 9 zákona o pozemních komunikacích a podle § 39 odst. 4 písm. f) vyhlášky č. 104/1997 Sb. závazný pro výrokovou část rozhodnutí silničního správního úřadu ve věci povolení uzavírky a nařízení objížďky.

P o u č e n í :

Podle § 77 odst. 5 zákona o silničním provozu nabývá opatření obecné povahy ve věci stanovení přechodné úpravy provozu na pozemních komunikacích účinnosti pátým dnem po dni vyvěšení veřejné vyhlášky. Proti tomuto stanovení nelze v souladu s dikcí § 173 odst. 2 správního řádu podat opravný prostředek.



Ing. Božena Hedvíková, v.r.
referent oddělení pozemních komunikací
a oprávněná úřední osoba odboru dopravy

Nedílná součást stanovení přechodné úpravy provozu:

Výkresy č. 1 „ÚPLNÁ UZAVÍRKA - OBEC NESOVICE - ČÁST 1“ a č. 3 „OBJÍZDNÁ TRASA“ situací dopravně - inženýrských opatření dokumentace vypracované projektantem DoZBos s.r.o., se sídlem Boskovice, Otakara Kubína 1953/17, IČ 293 72 381 v srpnu 2022 pod číslem zakázky 182/2022 – P 01, P 02

Vyvěšeno dne:.....
razítko a podpis oprávněné osoby

Sejmuto dne:.....
razítko a podpis oprávněné osoby

Počet listů: 7
Počet příloh/listů příloh: 2/Dokumentace

Doručí se:

Vlastník dotčené silnice I. třídy:

- Česká republika v zastoupení Ředitelství silnic a dálnic České republiky, s. p. o., se sídlem Praha, Na Pankráci 56, IČ 659 93 390 adresa pro doručování: Ředitelství silnic a dálnic ČR, Závod Brno, Šumavská 33, Brno - D

Ostatní dotčené osoby:

- V souladu s dikcí § 173 odst. 1 správního řádu doručuje Krajský úřad Jihomoravského kraje toto opatření obecné povahy dotčeným osobám veřejnou vyhláškou. Doručení veřejnou vyhláškou bude provedeno v souladu s ustanovením § 25 správního řádu tak, že se písemnost vyvěsí na úřední desce Krajského úřadu Jihomoravského kraje a současně bude zveřejněna způsobem umožňujícím dálkový přístup. Patnáctým dnem po vyvěšení bude písemnost považována za oznámenou. Do opatření obecné povahy a jeho odůvodnění může každý nahlédnout u Krajského úřadu Jihomoravského kraje, odboru dopravy.

Dotčený orgán:

- Policie České republiky, Krajské ředitelství policie Jihomoravského kraje, Kounicova 24, Brno, IČ 751 51 499, adresa pro doručování: Policie České republiky, Krajské ředitelství policie Jihomoravského kraje, Územní odbor Vyškov, Dopravní inspektorát, Brněnská 7a, Vyškov - D

/K č.j. KRPB-228000-3/ČJ-2022-061206 ze dne 02.11.2022/

Dále se doručí:

- EUROVIA CS, a.s., se sídlem Praha, U Michelského lesa 1581/2, IČ 452 74 924 v zastoupení **DoZBos s.r.o., se sídlem Boskovice, Otakara Kubína 1953/17, IČ 293 72 381 - D**
- Městský úřad Bučovice, odbor životního prostředí a stavebního úřadu, oddělení stavebního úřadu, silniční správní úřad, Jiráskova 502, Bučovice, IČ 002 91 676 - D
- **Městský úřad Bučovice, podatelna, se sídlem Bučovice, Jiráskova 502, IČ 002 91 676 - D**


se žádostí o bezodkladné vyvěšení opatření obecné povahy na své úřední desce na dobu nejméně 15 dnů a o zpětné zaslání potvrzeného vyvěšení po uvedené době.

- **Obecní úřad Nesovice, se sídlem Nesovice č.p. 305, IČ 002 92 141 - D**


se žádostí o bezodkladné vyvěšení opatření obecné povahy na své úřední desce na dobu nejméně 15 dnů a o zpětné zaslání potvrzeného vyvěšení po uvedené době.

- **Úřad Městyse Brankovice, se sídlem Brankovice, Náměstí 101, IČ 002 91 668 - D**

se žádostí o bezodkladné vyvěšení opatření obecné povahy na své úřední desce na dobu nejméně 15 dnů a o zpětné zaslání potvrzeného vyvěšení po uvedené době.

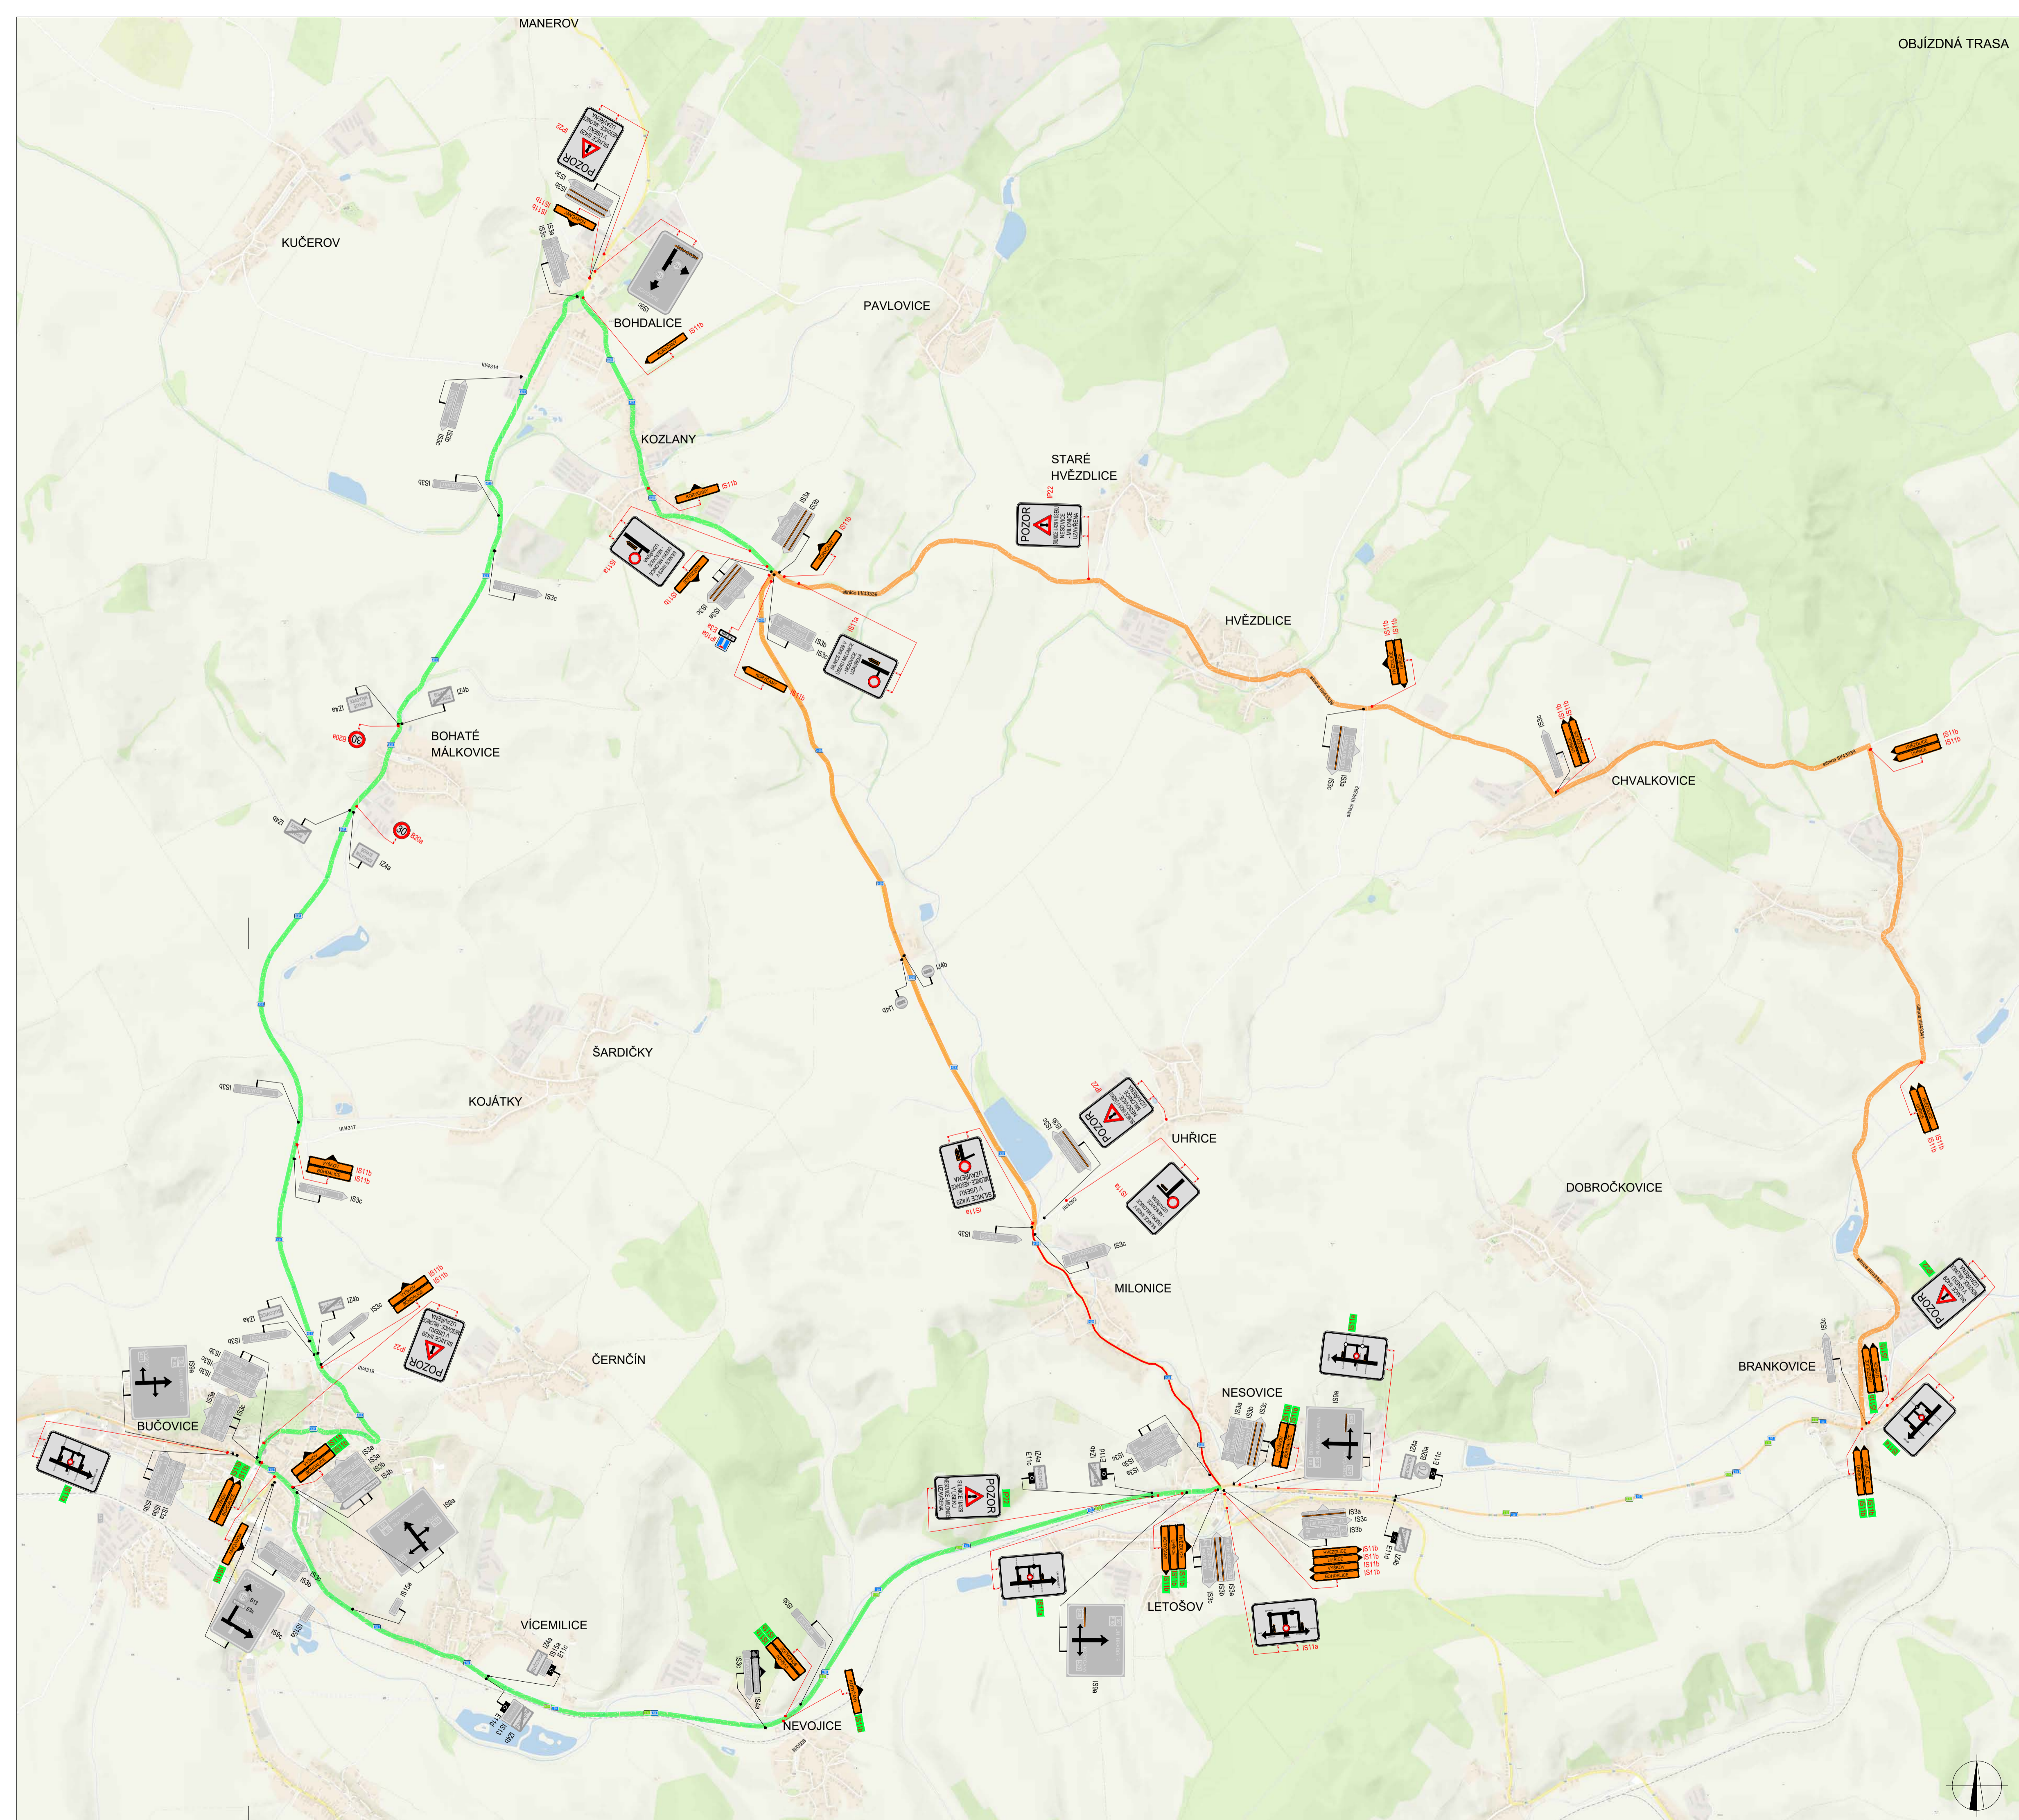

POLICIE ČESKÉ REPUBLIKY - KŘP		
PLATNOST TOHOTO VYJÁDRĚNÍ JE 1 ROK. V dne	SOUHLASÍME S PDZ, ZUK, UZAVÍRKOU A OBJÍZDNOU TRASOU. V dne	SOUHLASÍME S PDZ, ZUK, UZAVÍRKOU A OBJÍZDNOU TRASOU. V dne

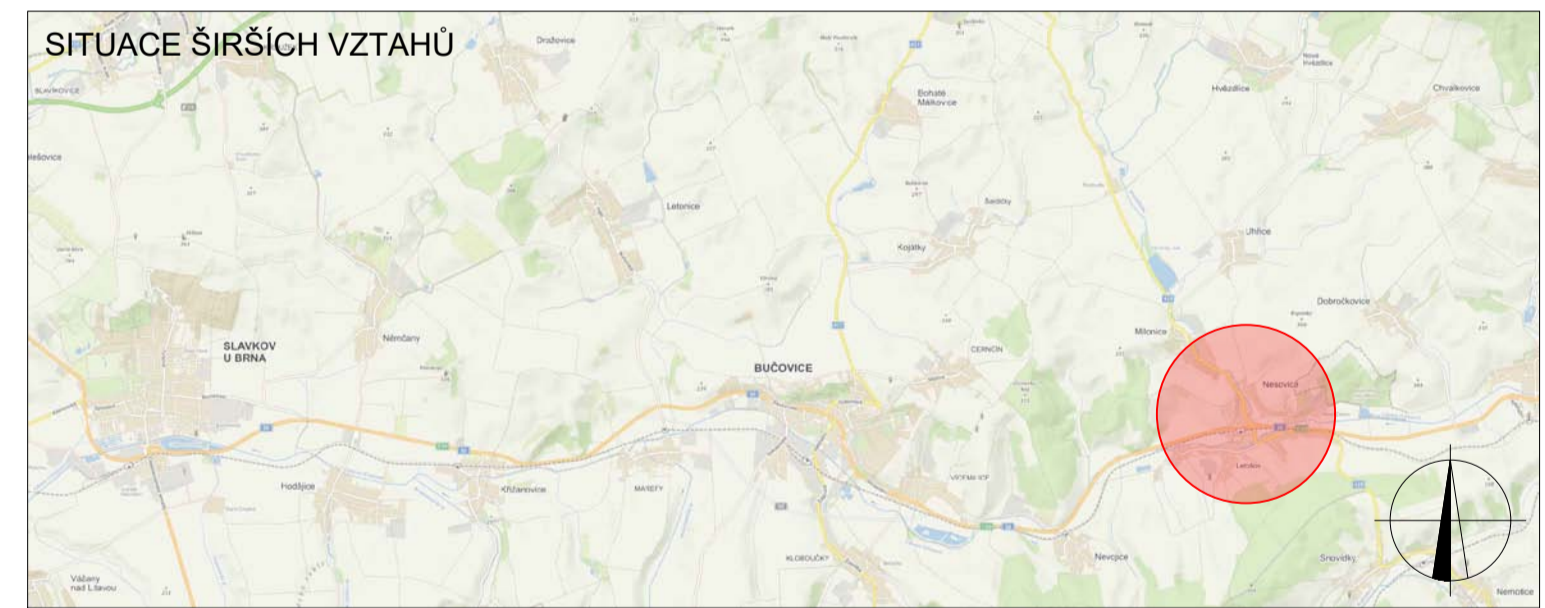

- LEGENDA**
- TRVALÉ SVISLÉ DOPRAVNÍ ZNAČENÍ
 - DOČASNÉ ZNEPLATNĚNÉ TRVALÉ DOPRAVNÍ ZNAČENÍ
 - NAVRŽENÉ PŘECHODNÉ DOPRAVNÍ ZNAČENÍ
 - NAVRŽENÉ PŘECHODNÉ DOPRAVNÍ ZNAČENÍ - sil. tř. 1/50 - KÚJMK
 - OBJÍZDNÁ TRASA - AKCE: "11429 BOHDALICE - NESOVICE, 4. STAVBA (km 6,507 - 8,449)"
 - OBJÍZDNÁ TRASA - AKCE: "11429 BOHDALICE - NESOVICE, 4. STAVBA (km 6,507 - 8,449)"
 - UZAVÍRKA NESOVICE - MILONICE - AKCE: "11429 BOHDALICE - NESOVICE, 4. STAVBA (km 6,507 - 8,449)"


VYPRACOVAL: Kateřina Sofková, DiS.				DoZBos s.r.o. Otakara Kubína 17 680 01 Boskovice E-mail: dozbos@dozbos.cz www.dozbos.cz	
KONTROLOVAL: Ing. Mgr. Josef Janik				DATAUM: 08/2022	FORMÁT: 870 X 594
NÁZEV AKCE: "11429 BOHDALICE - NESOVICE, 4. STAVBA (km 6,507 - 8,449)"		CÍSLA ZAKÁZKY: 182/2022		CÍSLA PŘÍLOHY: 3	
NÁZEV PŘÍLOHY: SITUACE DOPRAVNĚ-INŽENÝRSKÝCH OPATŘENÍ		OBSAH: OBJÍZDNÁ TRASA			

ÚPLNÁ UZAVÍRKA - OBEC NESOVICE_ČÁST 1

KŘÍŽOVATKY NA SIL. I/50 NESOVICE - NOVÉ ZÁMKY



POLICIE ČESKÉ REPUBLIKY - KRŘP		
Č. j. KRŘP - / Č. j. - 2021 - 060001		
PLATNOST TOTOHO VYJÁDRĚNÍ JE 1 ROK. V dne	SOUHLASÍME S PDZ, UZAVÍRKO A OBJÍZDNOU TRASOU. V dne	SOUHLASÍME S PDZ, UZAVÍRKO A OBJÍZDNOU TRASOU. V dne

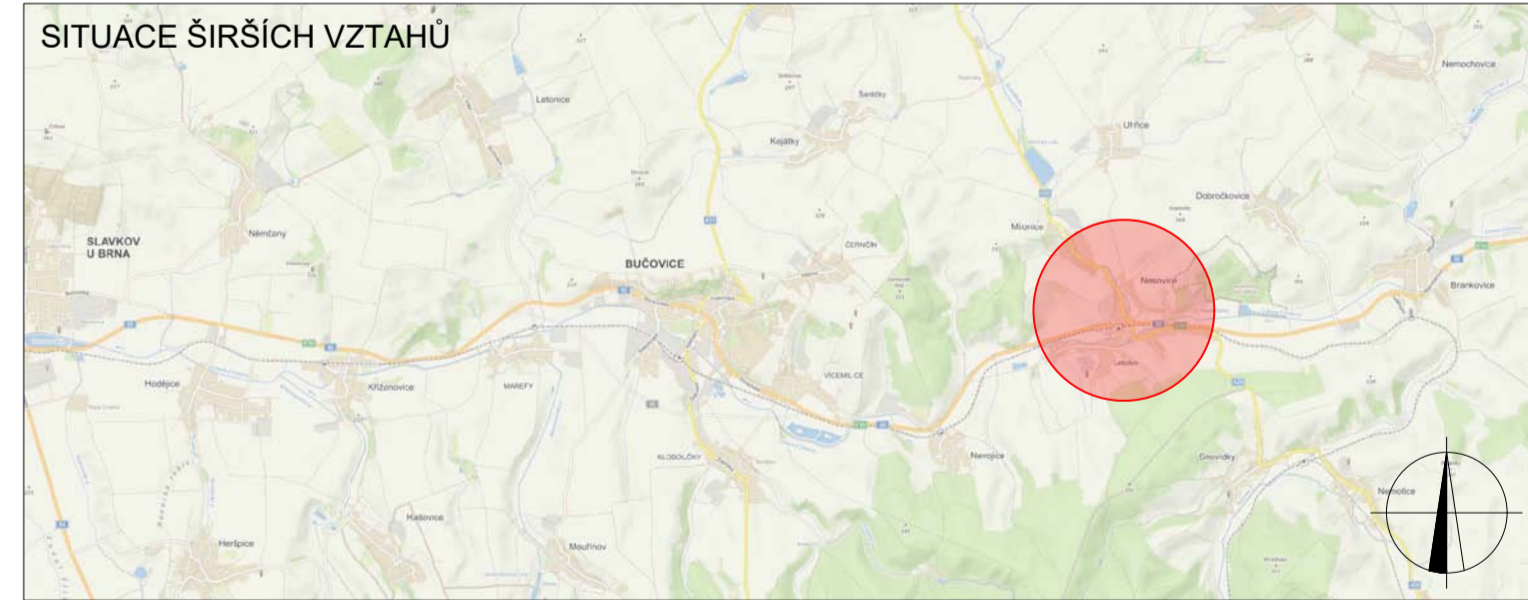

LEGENDA

P6 TRVALE SVISLÉ DOPRAVNÍ ZNAČENÍ	ZÁBOR: KOMUNIKACE
P6 DOČASNĚ ZNEPLATNĚNÉ TRVALE DOPRAVNÍ ZNAČENÍ	MÍSTNÍ KOMUNIKACE - PRŮJEZD PRO LINKOVÝ BUS
P6 NAVRŽENÉ PŘECHODNÉ DOPRAVNÍ ZNAČENÍ - LETNÍ OBDOBÍ	NAVRŽENÉ PŘECHODNÉ DOPRAVNÍ ZNAČENÍ - sil. I/150 - KÚJMK - LETNÍ OBDOBÍ
P6 NAVRŽENÉ PŘECHODNÉ DOPRAVNÍ ZNAČENÍ OSAZENO 7 DNI PŘED ZAČÁTKEM UZAVÍRKY - ZUŠTÁVA PO CELOU DOBU UZAVÍRKY - LETNÍ OBDOBÍ	

Použité dopravní značení podle v základem vyhlášky a v reflexní provedení II 1. K návrhu dopravního značení bylo využito TP 65 Zásady pro dopravní značení na pozemních komunikacích, TP 66 Zásady pro označování pracovních míst na pozemních komunikacích, II vyhlášení.

VYPRACOVAL: Kateřina Sofková, DiS.	DoZBos s.r.o. Otařara Kubina 17 680 01 Boskovice E-mail: dozbos@dozbos.cz www.dozbos.cz
KONTROLOVAL: Ing. Mgr. Josef Janík	
NAZEV AKCE: "II/429 BOHDALICE - NESOVICE, 4. STAVBA (km 6,507 - 8,449)"	DATA: 10/2022
NAZEV PŘÍLOHY: SITUACE DOPRAVNĚ-INŽENÝRSKÝCH OPATŘENÍ	FORMÁT: 1155 X 594
OBSAH: ÚPLNÁ UZAVÍRKA - OBEC NESOVICE_ČÁST 1	ČÍSLO ZÁKAZKY: 182/2022
	ČÍSLO PŘÍLOHY: 1