SITUACE DO 1. ETAPY 6

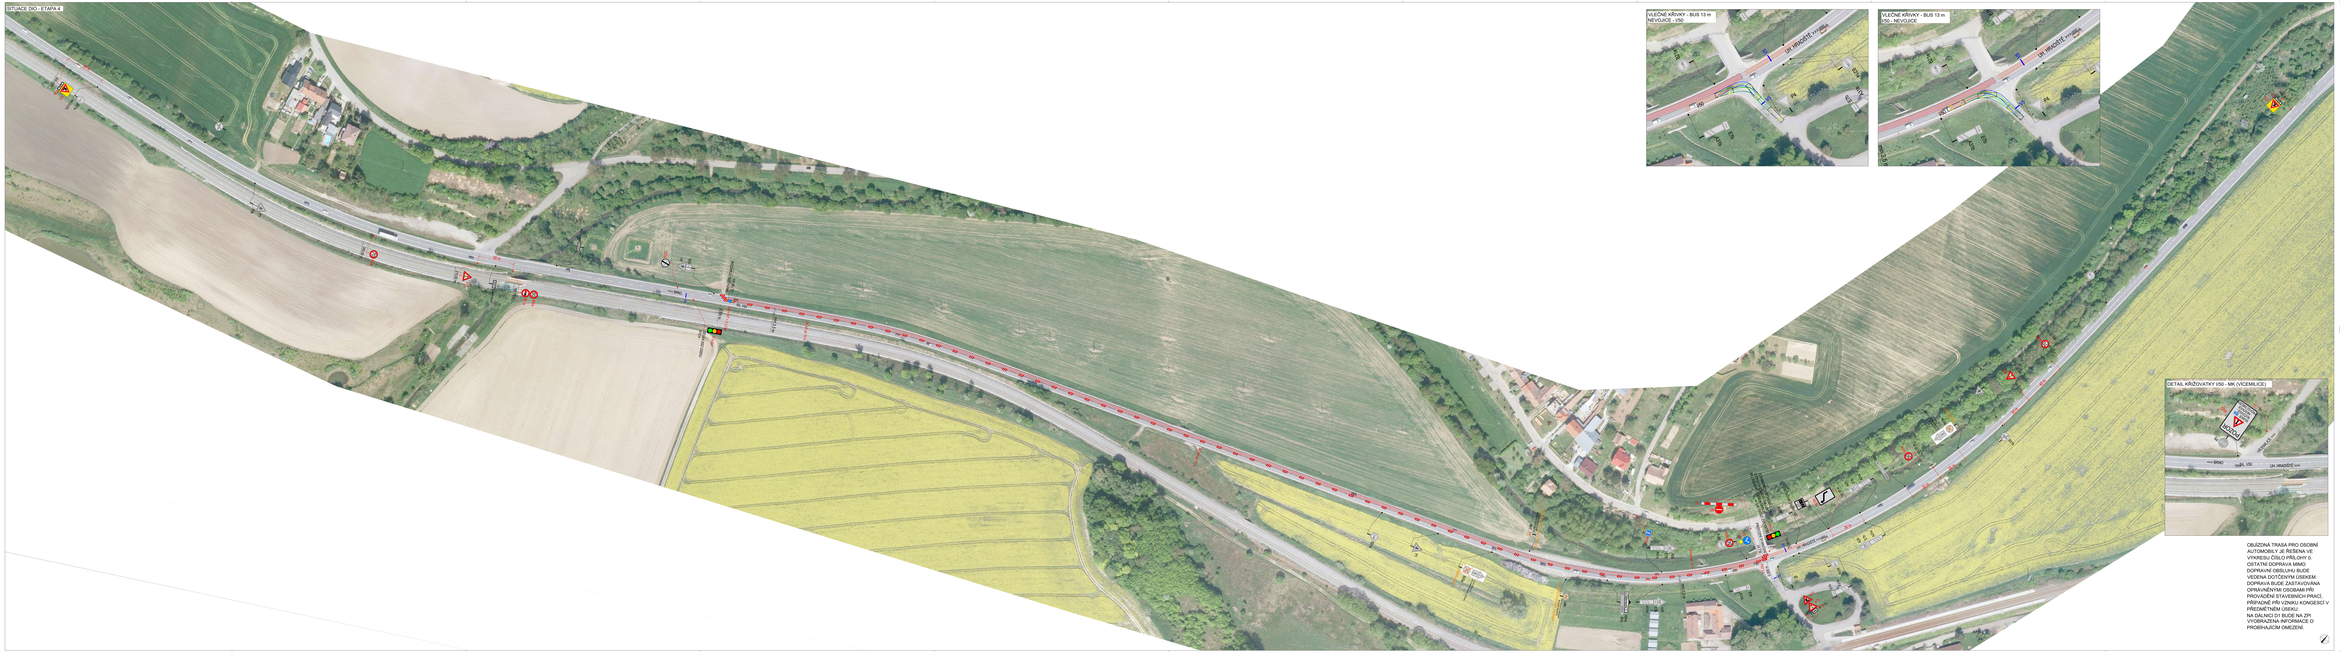
VLEČNÉ KŘIVKY - BUS 13 m
NEVOJICE - I/50
VLEČNÉ KŘIVKY - BUS 13 m
I/50 - NEVOJICE
DETAIL KŘIŽOVATKY I/50 - MK (VICEMILICE)
<<< BRNO
I/50
UH. HRADIŠTĚ >>>
VICEMILICE
NEVOJICE
BUČOVICE
ZAST. BUČOVICE
ZAST. NEVOJICE
ZAST. VICEMILICE
ZAST. VICEMILICE - ŠKOLA
ZAST. NEVOJICE - ŠKOLA
ZAST. BUČOVICE - ŠKOLA
ZAST. BUČOVICE - ŠKOLA
ZAST. NEVOJICE - ŠKOLA
ZAST. VICEMILICE - ŠKOLA
ZAST. VICEMILICE
ZAST. NEVOJICE
ZAST. BUČOVICE